




VISTA GENERAL

ESCALA: 1:300.000

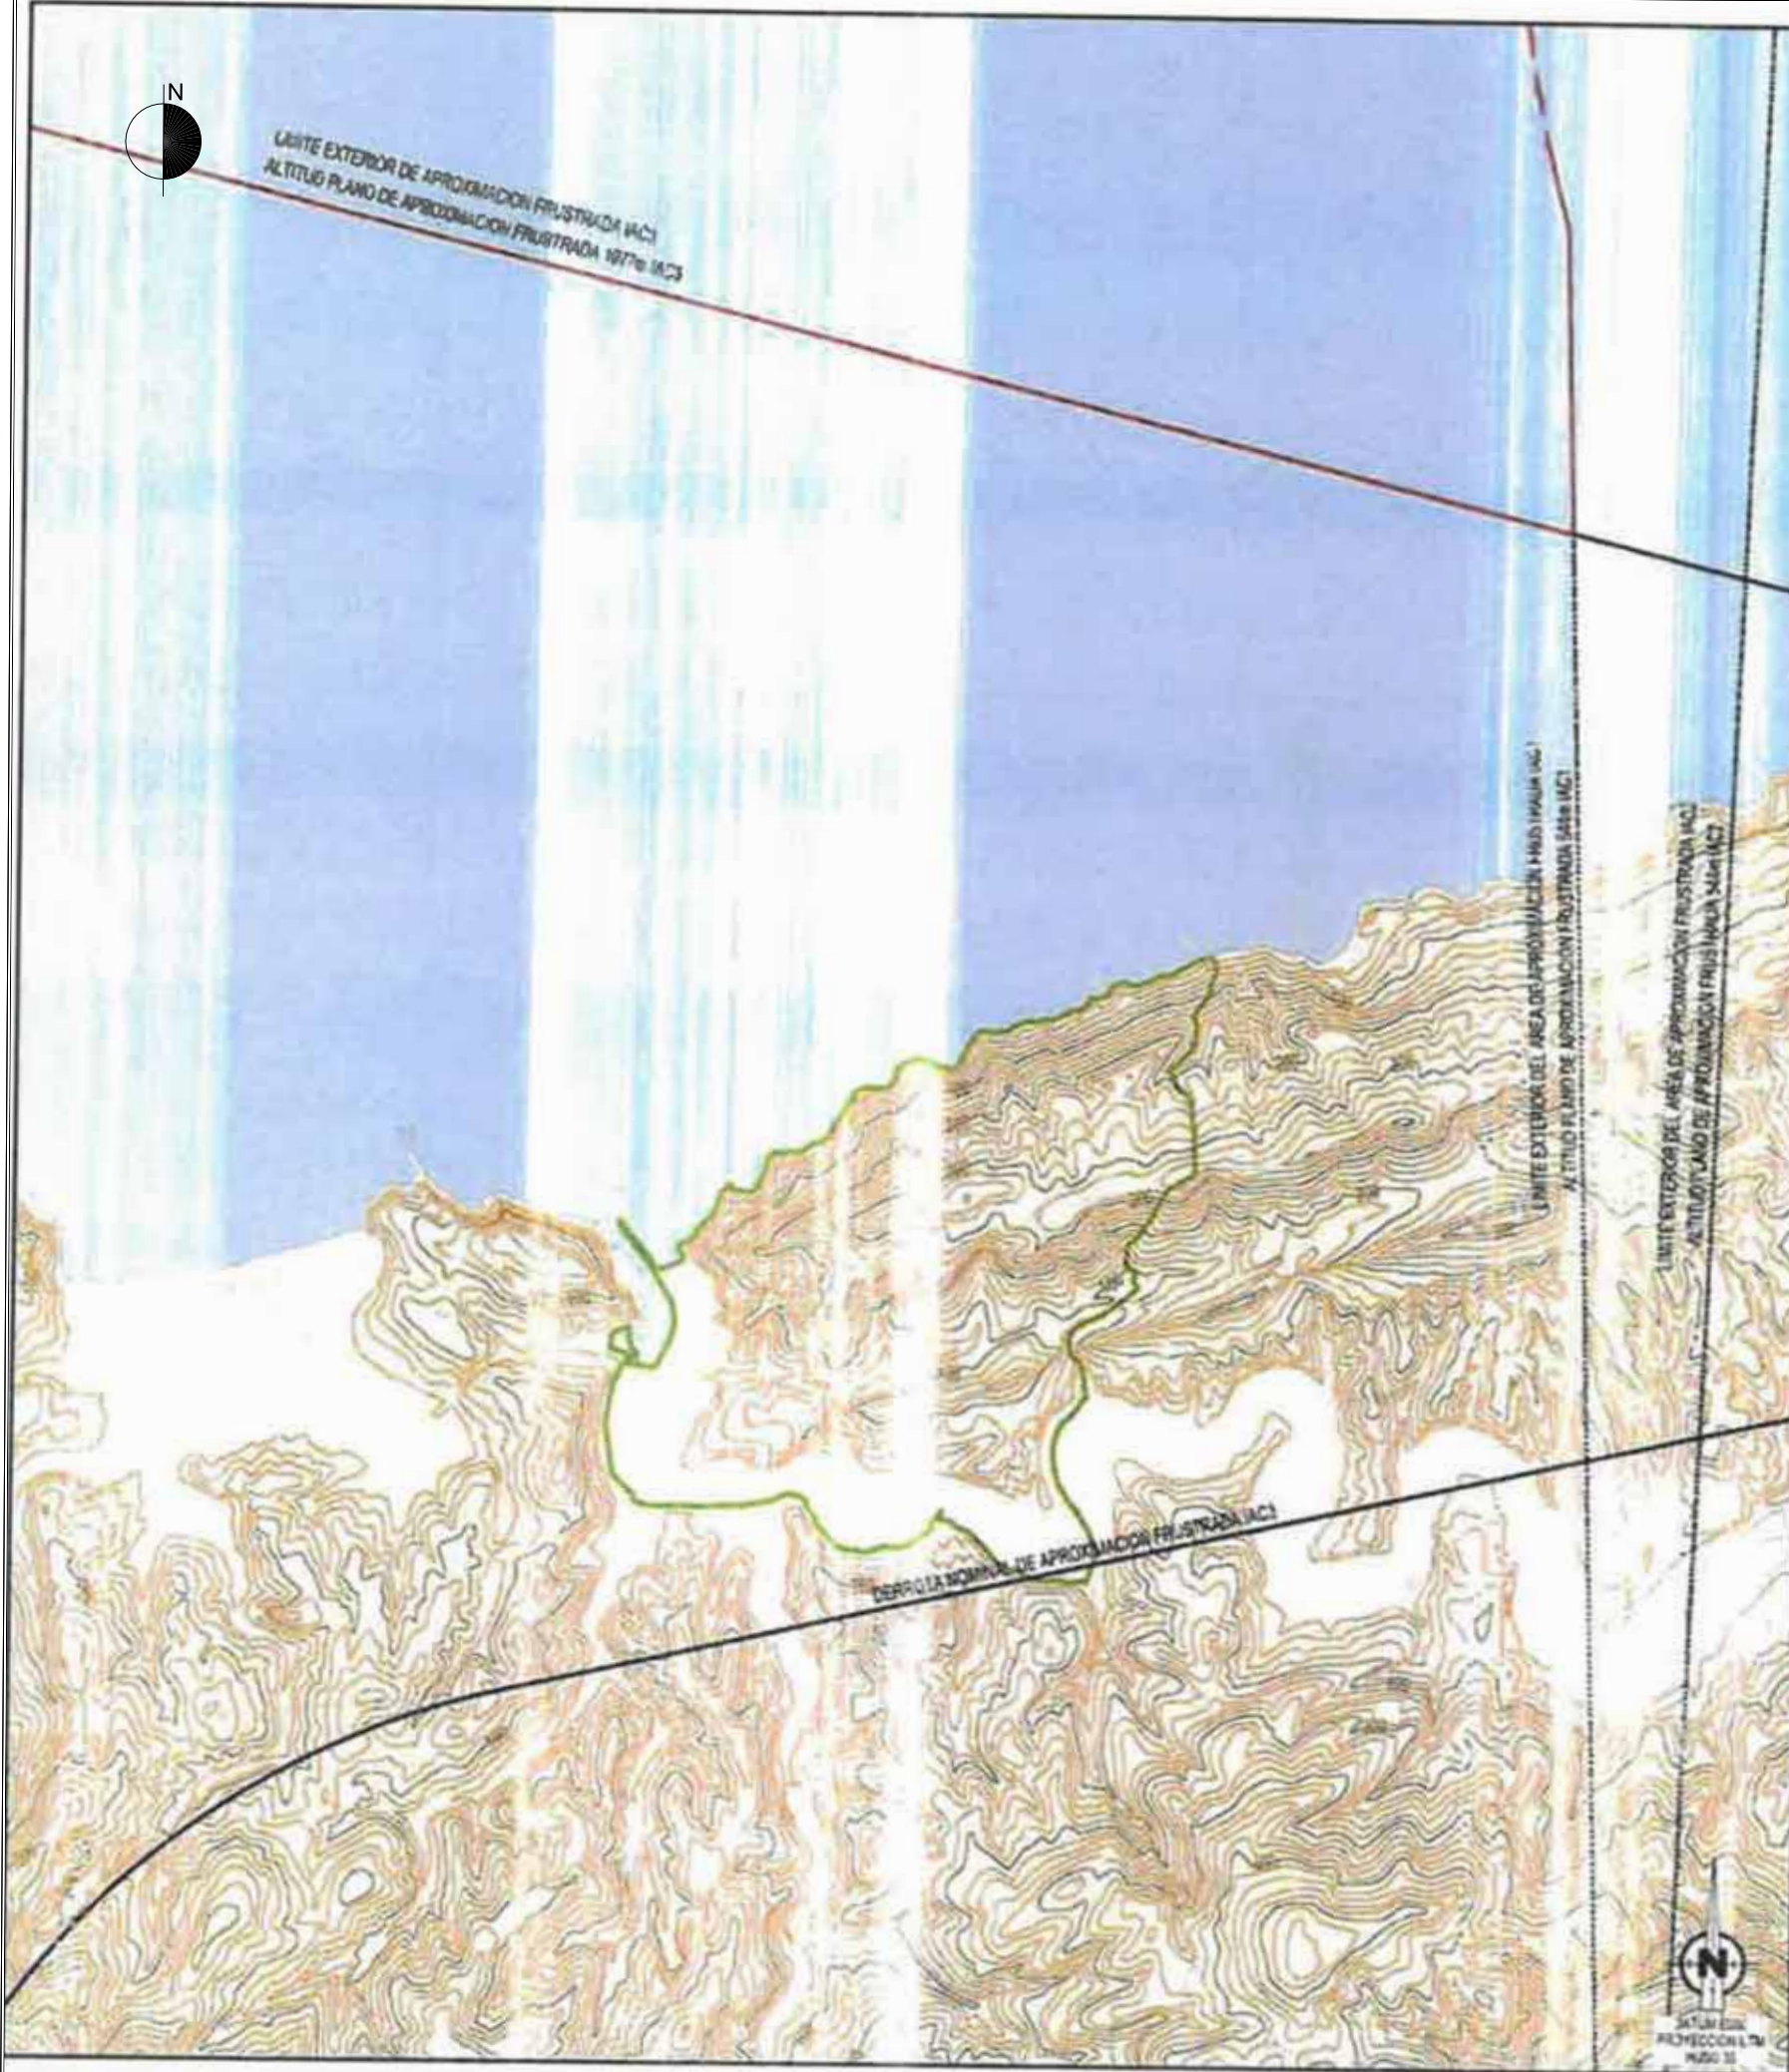

LEYENDA

- SUPERFICIES DE LIMITACIÓN DE ALTURAS DE LAS SERVIDUMBRES DE OPERACIÓN DE LAS AERONAVES
- ENVOLVENTE DE LAS SERVIDUMBRES DE OPERACIÓN DE LAS AERONAVES
- CURVA DE NIVEL Y COTA DEL TERRENO
- ÁMBITO DE ESTUDIO, TÉRMINO MUNICIPAL DE ORO
- LÍMITE DE TÉRMINOS MUNICIPALES



GOBIERNO DE ESPAÑA

MINISTERIO DE TRANSPORTES, MOVILIDAD Y AGENDA URBANA

SECRETARÍA DE ESTADO DE TRANSPORTES, MOVILIDAD Y AGENDA URBANA

SECRETARÍA GENERAL DE TRANSPORTES Y MOVILIDAD

DIRECCIÓN GENERAL DE AVIACIÓN CIVIL

AEROPUERTO DE SAN SEBASTIÁN			
PROPUESTA DE SERVIDUMBRES AERONÁUTICAS			
SERVIDUMBRES DE OPERACIÓN DE LAS AERONAVES			
PLAN DIRECTOR ESCENARIO ACTUAL			
ESCALA	FECHA	EXP.	PLANO
1:40 000	MARZO 2023	220772	1

TESTU BATERATUA. BEHIN-BETIKO ONARPENA.

TEXTU REFUNDIDO. APROBACIÓN DEFINITIVA.

HIRI ANTOLAMENDUKO
PLAN OROKORRA
ORIO

PLAN GENERAL
DE ORDENACIÓN URBANA
ORIO

2025eko AZAROA


NOVIEMBRE 2025

IV. CONDICIONANTES SUPERPUESTOS A LA ORDENCIÓN URBANÍSTICA

PLANO IV.4
HIRIGINTZA ANTOLAMENDUARI GAINJARRITAKO BALDINTZATZAILEAK IV.
CONDICIONANTES SUPERPUESTOS A LA ORDENACIÓN URBANÍSTICA IV.
SERVIDUMBRES AERONÁUTICAS

Eskala / Escala 1:10.000

REDACTORES

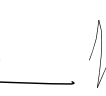

MANU ARRUBARRENA FLOREZ, Arquitecto.
SANTIAGO PEÑALBA GARMENDIA, Arquitecto.
MIKEL IRIONDO ITURRIOZ, Abogado.

PROMOTOR



ORIOKO UDALA
AYUNTAMIENTO DE ORO