


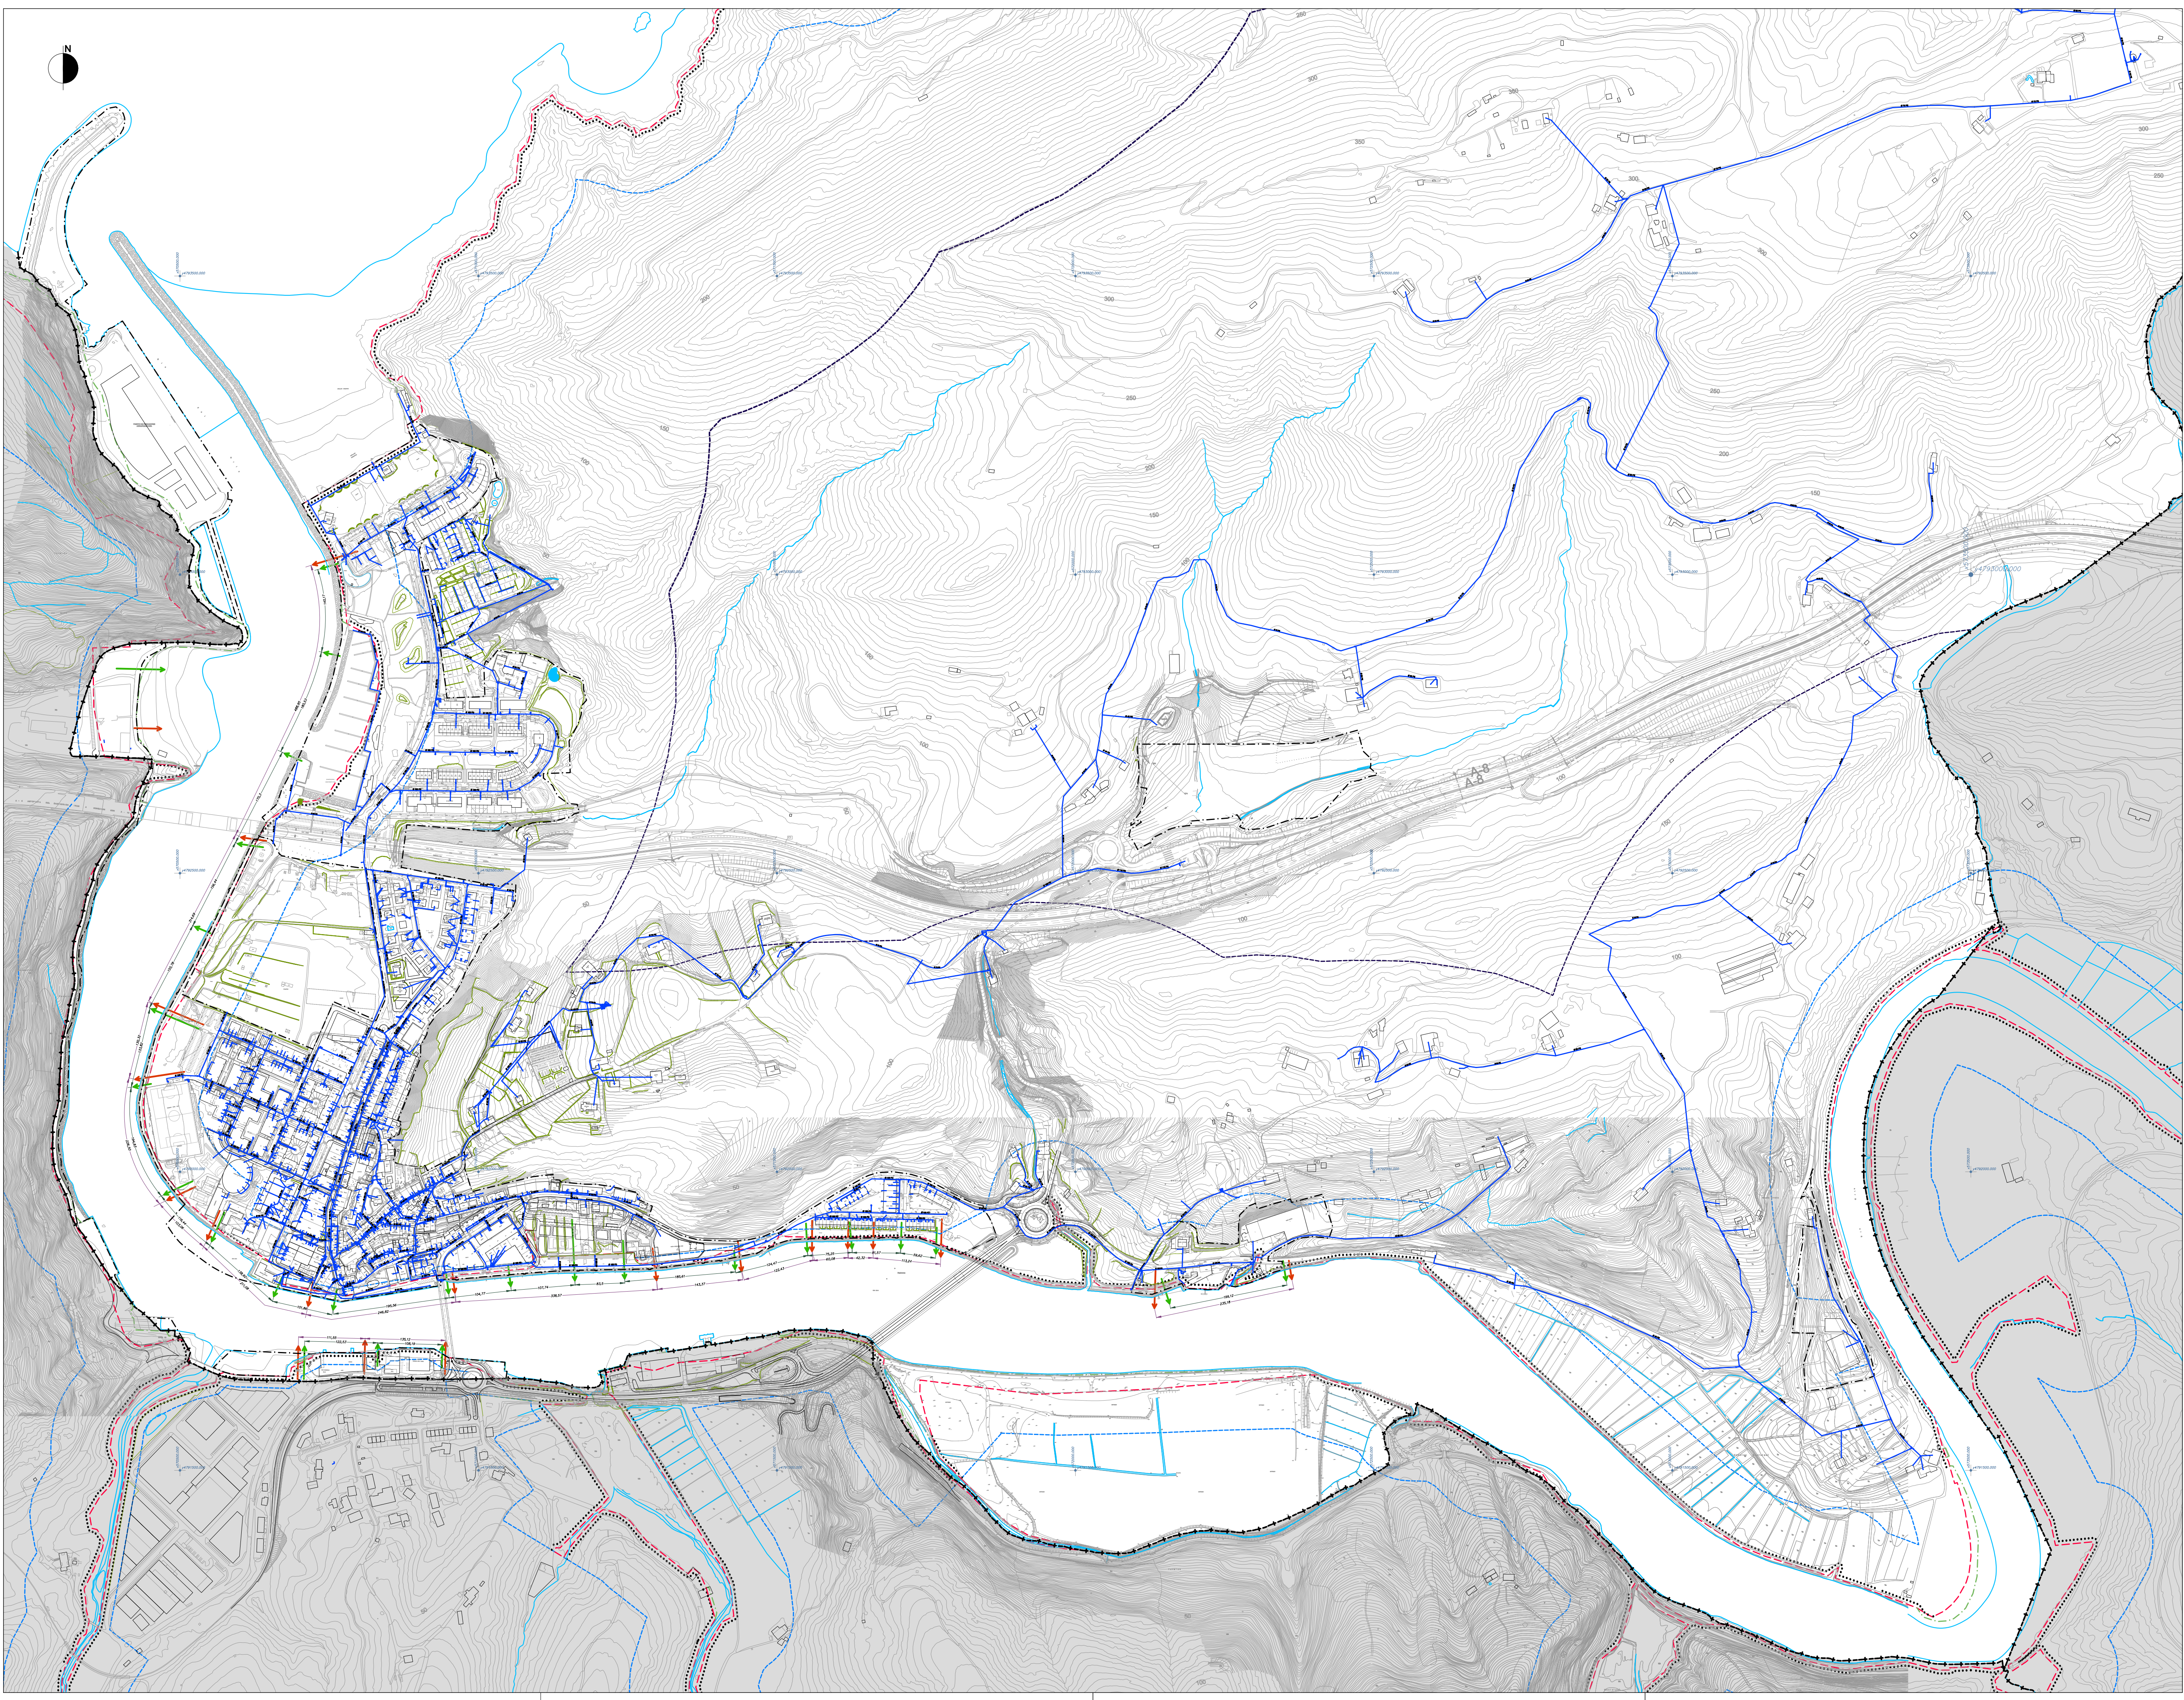

ABASTECIMIENTO DE AGUA

URERTZA	RIBERA DEL MAR
ITSAS-LUR EREMU PUBLIKOAREN MUGAKETA	DESLINDE DEL DOMINIO PÚBLICO MARÍTIMO-TERRESTRE
ITSAS-LUR EREMU PUBLIKOAREN BABES ZORTASUNA	SERVIDUMBRE DE PROTECCIÓN DEL DOMINIO PÚBLICO MARÍTIMO-TERRESTRE
IGAROTZE-ZORTASUNAREN MUGA	LÍMITE DE SERVIDUMBRE DE TRÁNSITO
ERAGIN-ZONAREN MUGA	LÍMITE DE ZONA DE INFLUENCIA
ONEIZKOEN SARBIDE-ZORTASUNA	SERVIDUMBRE DE ACCESO PEATONAL
IBILGAILUEN SARBIDE-ZORTASUNA	SERVIDUMBRE DE ACCESO RODADO

HIRI ANTOLAMENDUKO
PLAN OROKORRA
ORIO
2022

PLAN GENERAL
DE ORDENACIÓN URBANA
ORIO
2022

III. ORDENACIÓN PORMENORIZADA
III.4 INFRAESTRUCTURAS DE SERVICIOS URBANOS
(Susceptibles de modificación mediante proyectos de obras de urbanización y/o planes específicos)

PLANO III.4.1
ESQUEMA DE LA RED DE ABASTECIMIENTO DE AGUA

Escala 1:5.000

REDACTORES

MANU ARRUBARRENA FLORES, Arquitecto.

SANTIAGO PEÑALBA GARMENDIA, Arquitecto.

MIKEL IRIONDO ITURRIZOZ, Abogado.

PROMOTOR

ORIZKO UDALA
AYUNTAMIENTO DE ORIO