


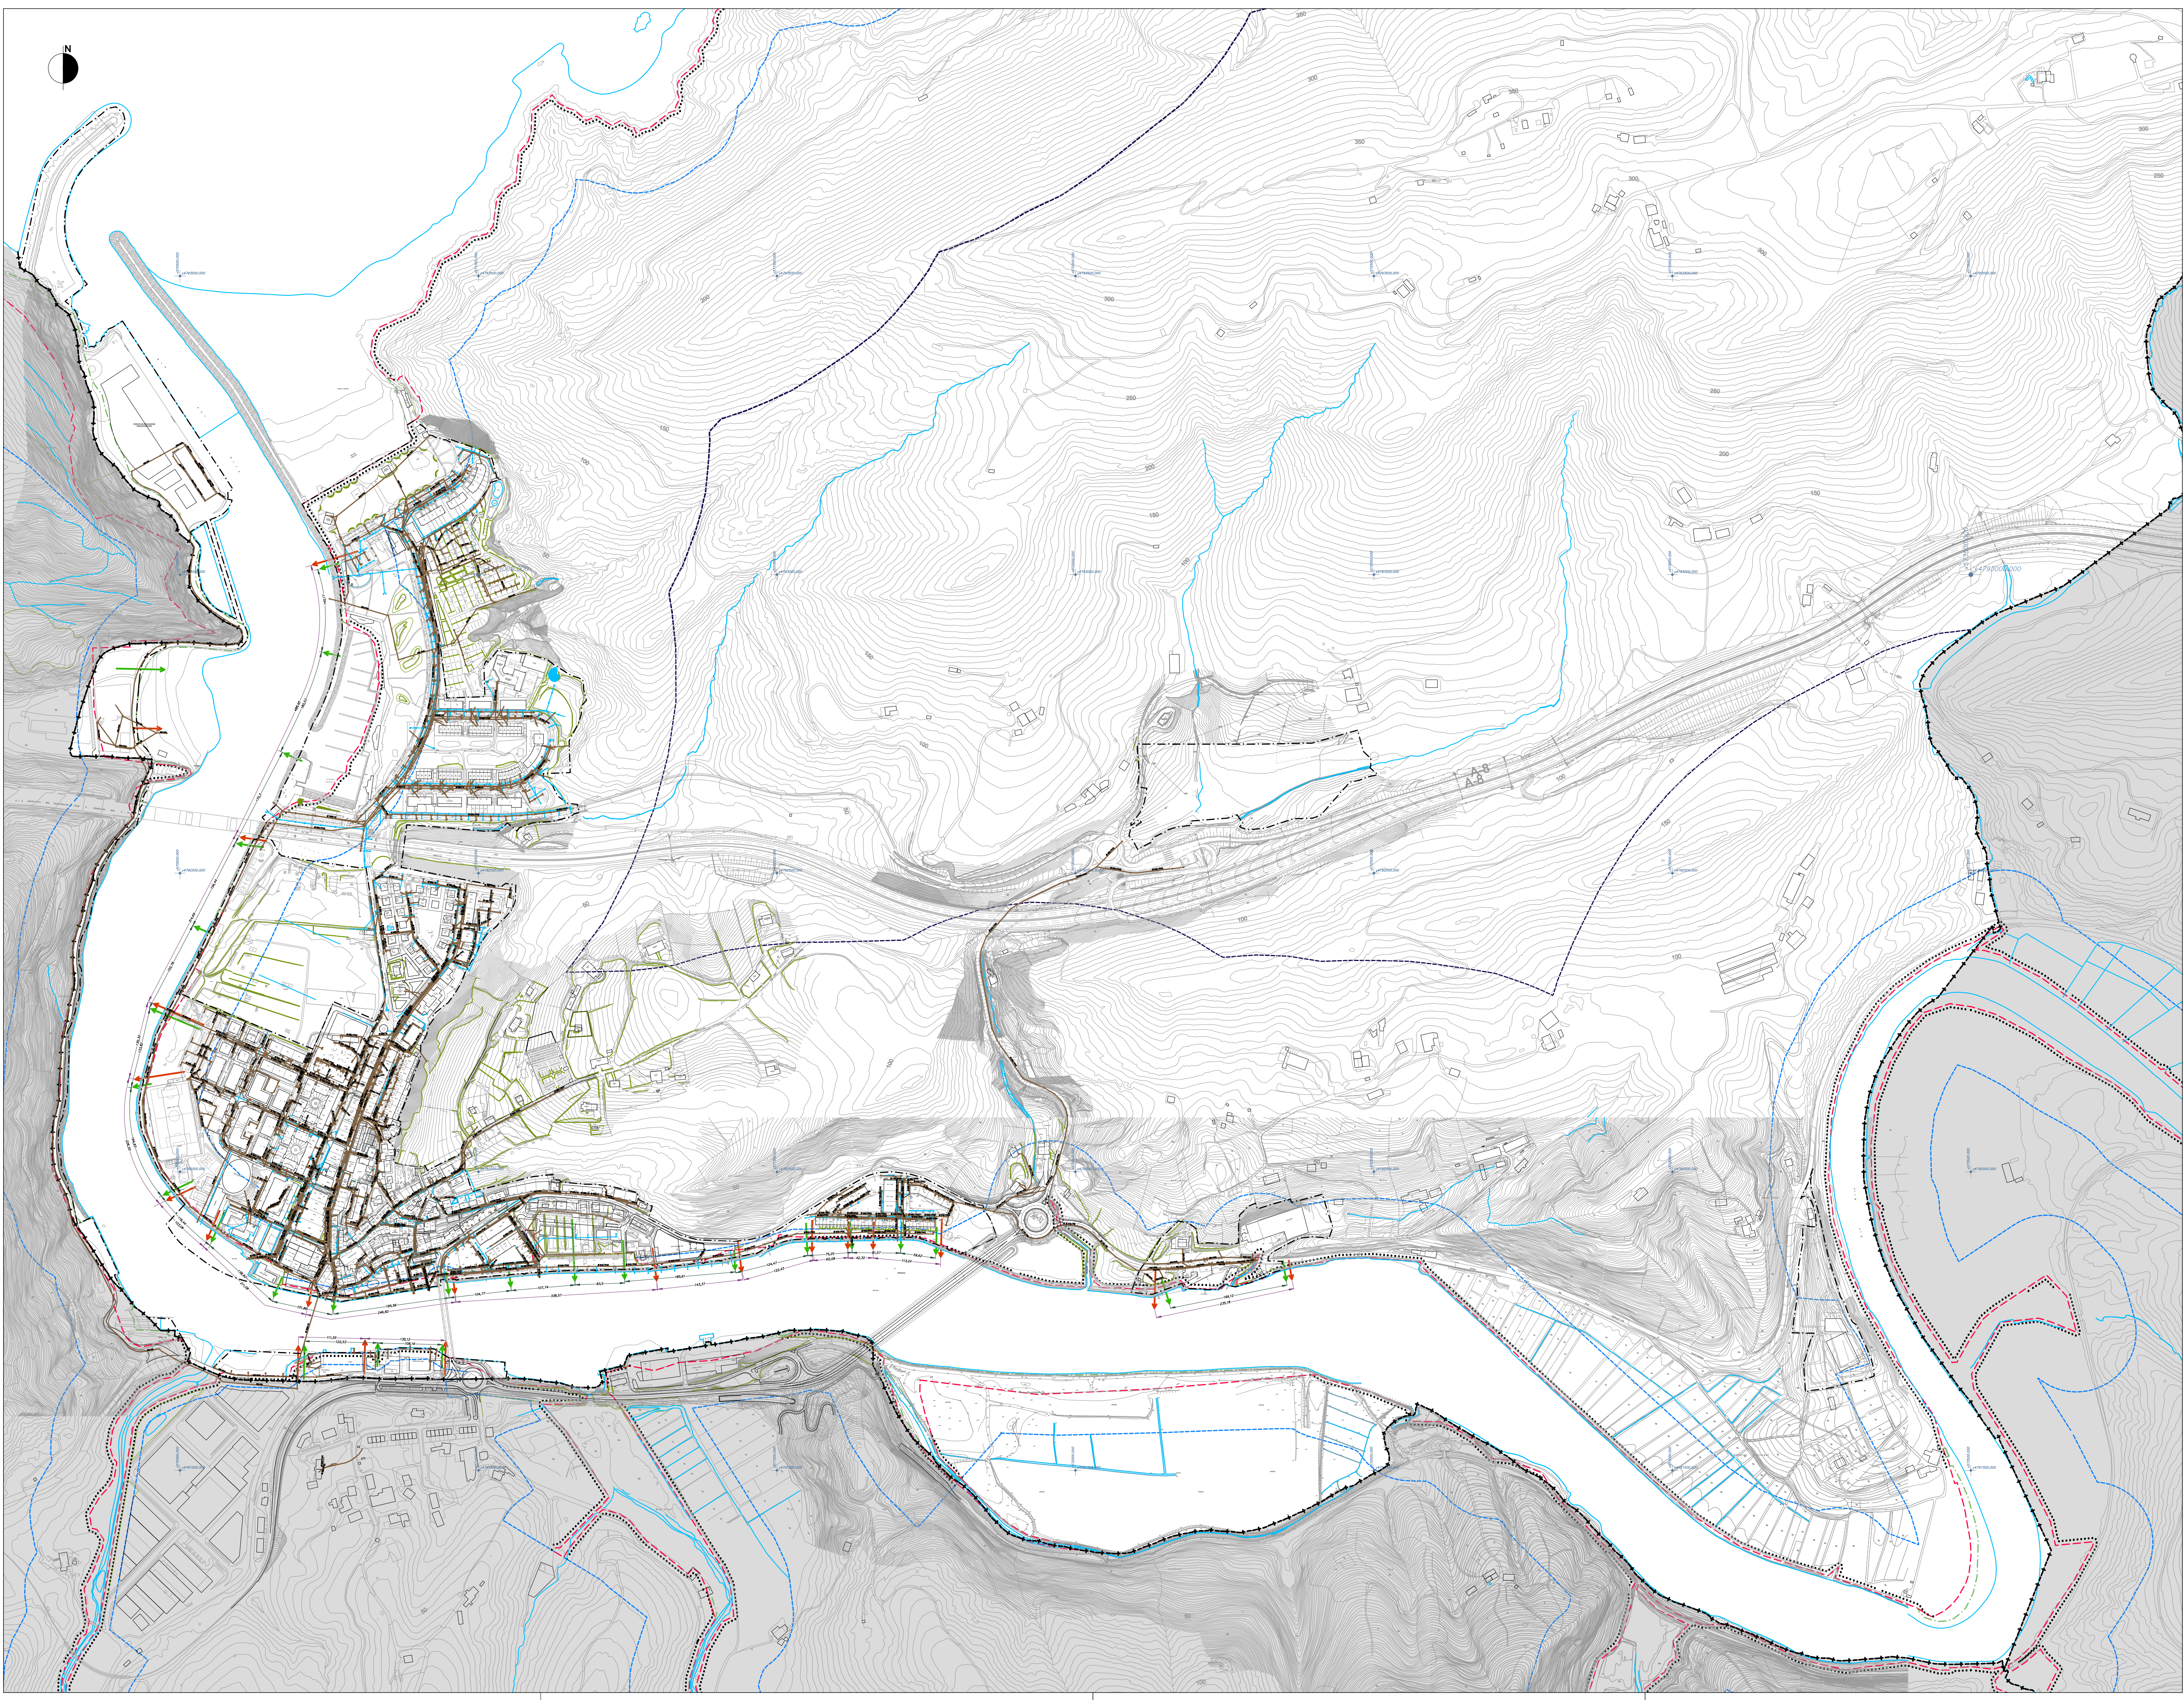

RED DE SANEAMIENTO
PLUVIALES
SANEAMIENTO FECALES

URERTZA
ITSAS-LUR EREMU PUBLIKOAREN MUGAKETA
ITSAS-LUR EREMU PUBLIKOAREN
BABES ZORTASUNA
IGAROTZE-ZORTASUNAREN MUGA
ERAGIN-ZONAREN MUGA
ONEZKOEN SARBIDE-ZORTASUNA
IBILGAILUEN SARBIDE-ZORTASUNA

RIBERA DEL MAR
DESLINDE DEL DOMINIO PÚBLICO MARÍTIMO-TERRESTRE
SERVIDUMBRE DE PROTECCIÓN DEL DOMINIO PÚBLICO
MARÍTIMO-TERRESTRE
LÍMITE DE SERVIDUMBRE DE TRÁNSITO
LÍMITE DE ZONA DE INFLUENCIA
SERVIDUMBRE DE ACCESO PEATONAL
SERVIDUMBRE DE ACCESO RODADO

**HIRI ANTOLAMENDUKO
PLAN OROKORRA
ORIO**

2022

**PLAN GENERAL
DE ORDENACIÓN URBANA
ORIO**

2022

III. ORDENACIÓN PORMENORIZADA
III.4 INFRAESTRUCTURAS DE SERVICIOS URBANOS
(Susceptibles de modificación mediante proyectos de obras de urbanización y/o planes específicos)

**PLANO III.4.2
ESQUEMA DE LA RED DE SANEAMIENTO**

Escala 1:5.000

REDACTORES

MANU ARRUBARRENA FLORES, Arquitecto.
SANTIAGO PEÑALBA GARMENDIA, Arquitecto.
MIKEL IRONDO ITURRIZO, Abogado.

PROMOTOR

ORIZGO UDALA
AYUNTAMIENTO DE ORIO