


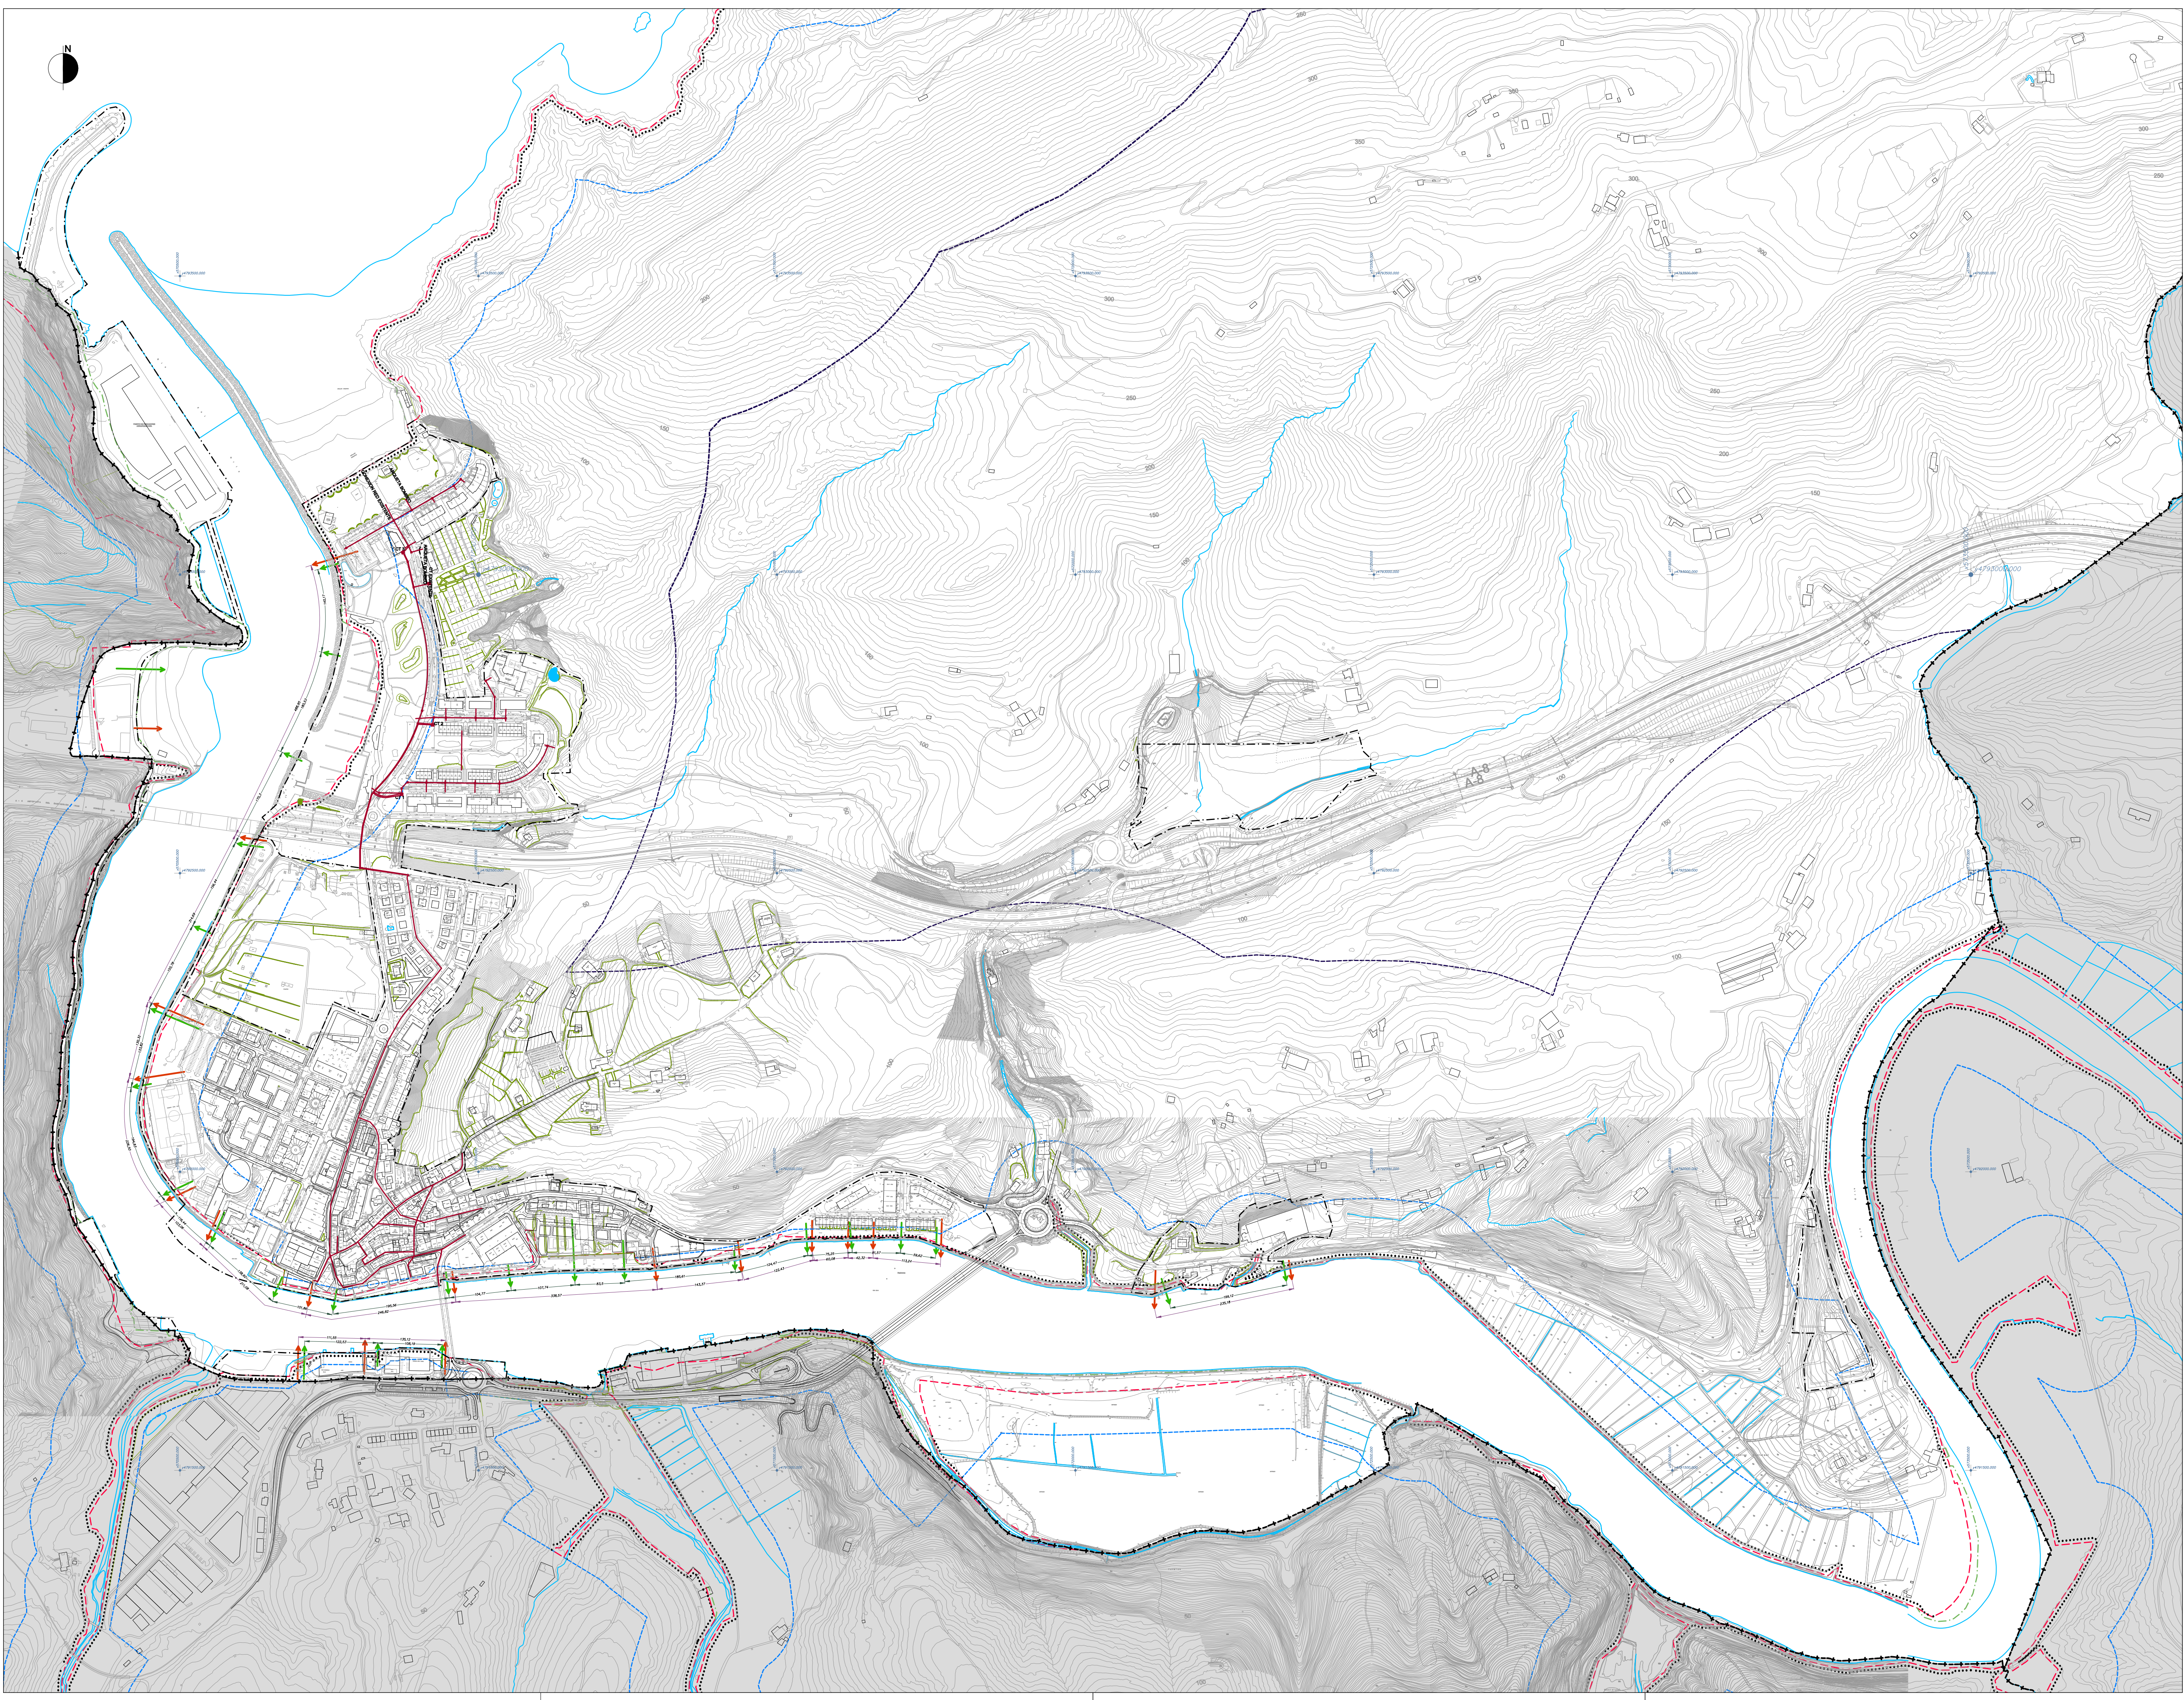

ELECTRICIDAD

- | | |
|---|--|
| URERTZA | RIBERA DEL MAR |
| ITSAS-LUR EREMU PUBLIKOAREN MUGAKETA | DESLINDE DEL DOMINIO PÚBLICO MARÍTIMO-TERRESTRE |
| ITSAS-LUR EREMU PUBLIKOAREN BABES ZORTASUNA | SERVIDUMBRE DE PROTECCIÓN DEL DOMINIO PÚBLICO MARÍTIMO-TERRESTRE |
| IGAROTZE-ZORTASUNAREN MUGA | LÍMITE DE SERVIDUMBRE DE TRÁNSITO |
| ERAGIN-ZONAREN MUGA | LÍMITE DE ZONA DE INFLUENCIA |
| ONEIZKOEN SARBIDE-ZORTASUNA | SERVIDUMBRE DE ACCESO PEATONAL |
| IBILGAILUEN SARBIDE-ZORTASUNA | SERVIDUMBRE DE ACCESO RODADO |

HIRI ANTOLAMENDUKO PLAN OROKORRA ORIO	PLAN GENERAL DE ORDENACIÓN URBANA ORIO
--	---

2022

2022


III. ORDENACIÓN PORMENORIZADA
III.4 INFRAESTRUCTURAS DE SERVICIOS URBANOS
(Susceptibles de modificación mediante proyectos de obras de urbanización y/o planes específicos)

PLANO III.4.3

ESQUEMA DE LA RED DE DISTRIBUCIÓN DE ENERGÍA ELÉCTRICA

Escala 1:5.000

REDACTORES

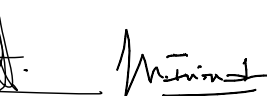

MANU ARRUBARRENA FLORES, Arquitecto.
SANTIAGO PEÑALBA GARMENDIA, Arquitecto.
MIKEL IRIONDO ITURRIZ, Abogado.

PROMOTOR



ORIOKO UDALA
AYUNTAMIENTO DE ORO