


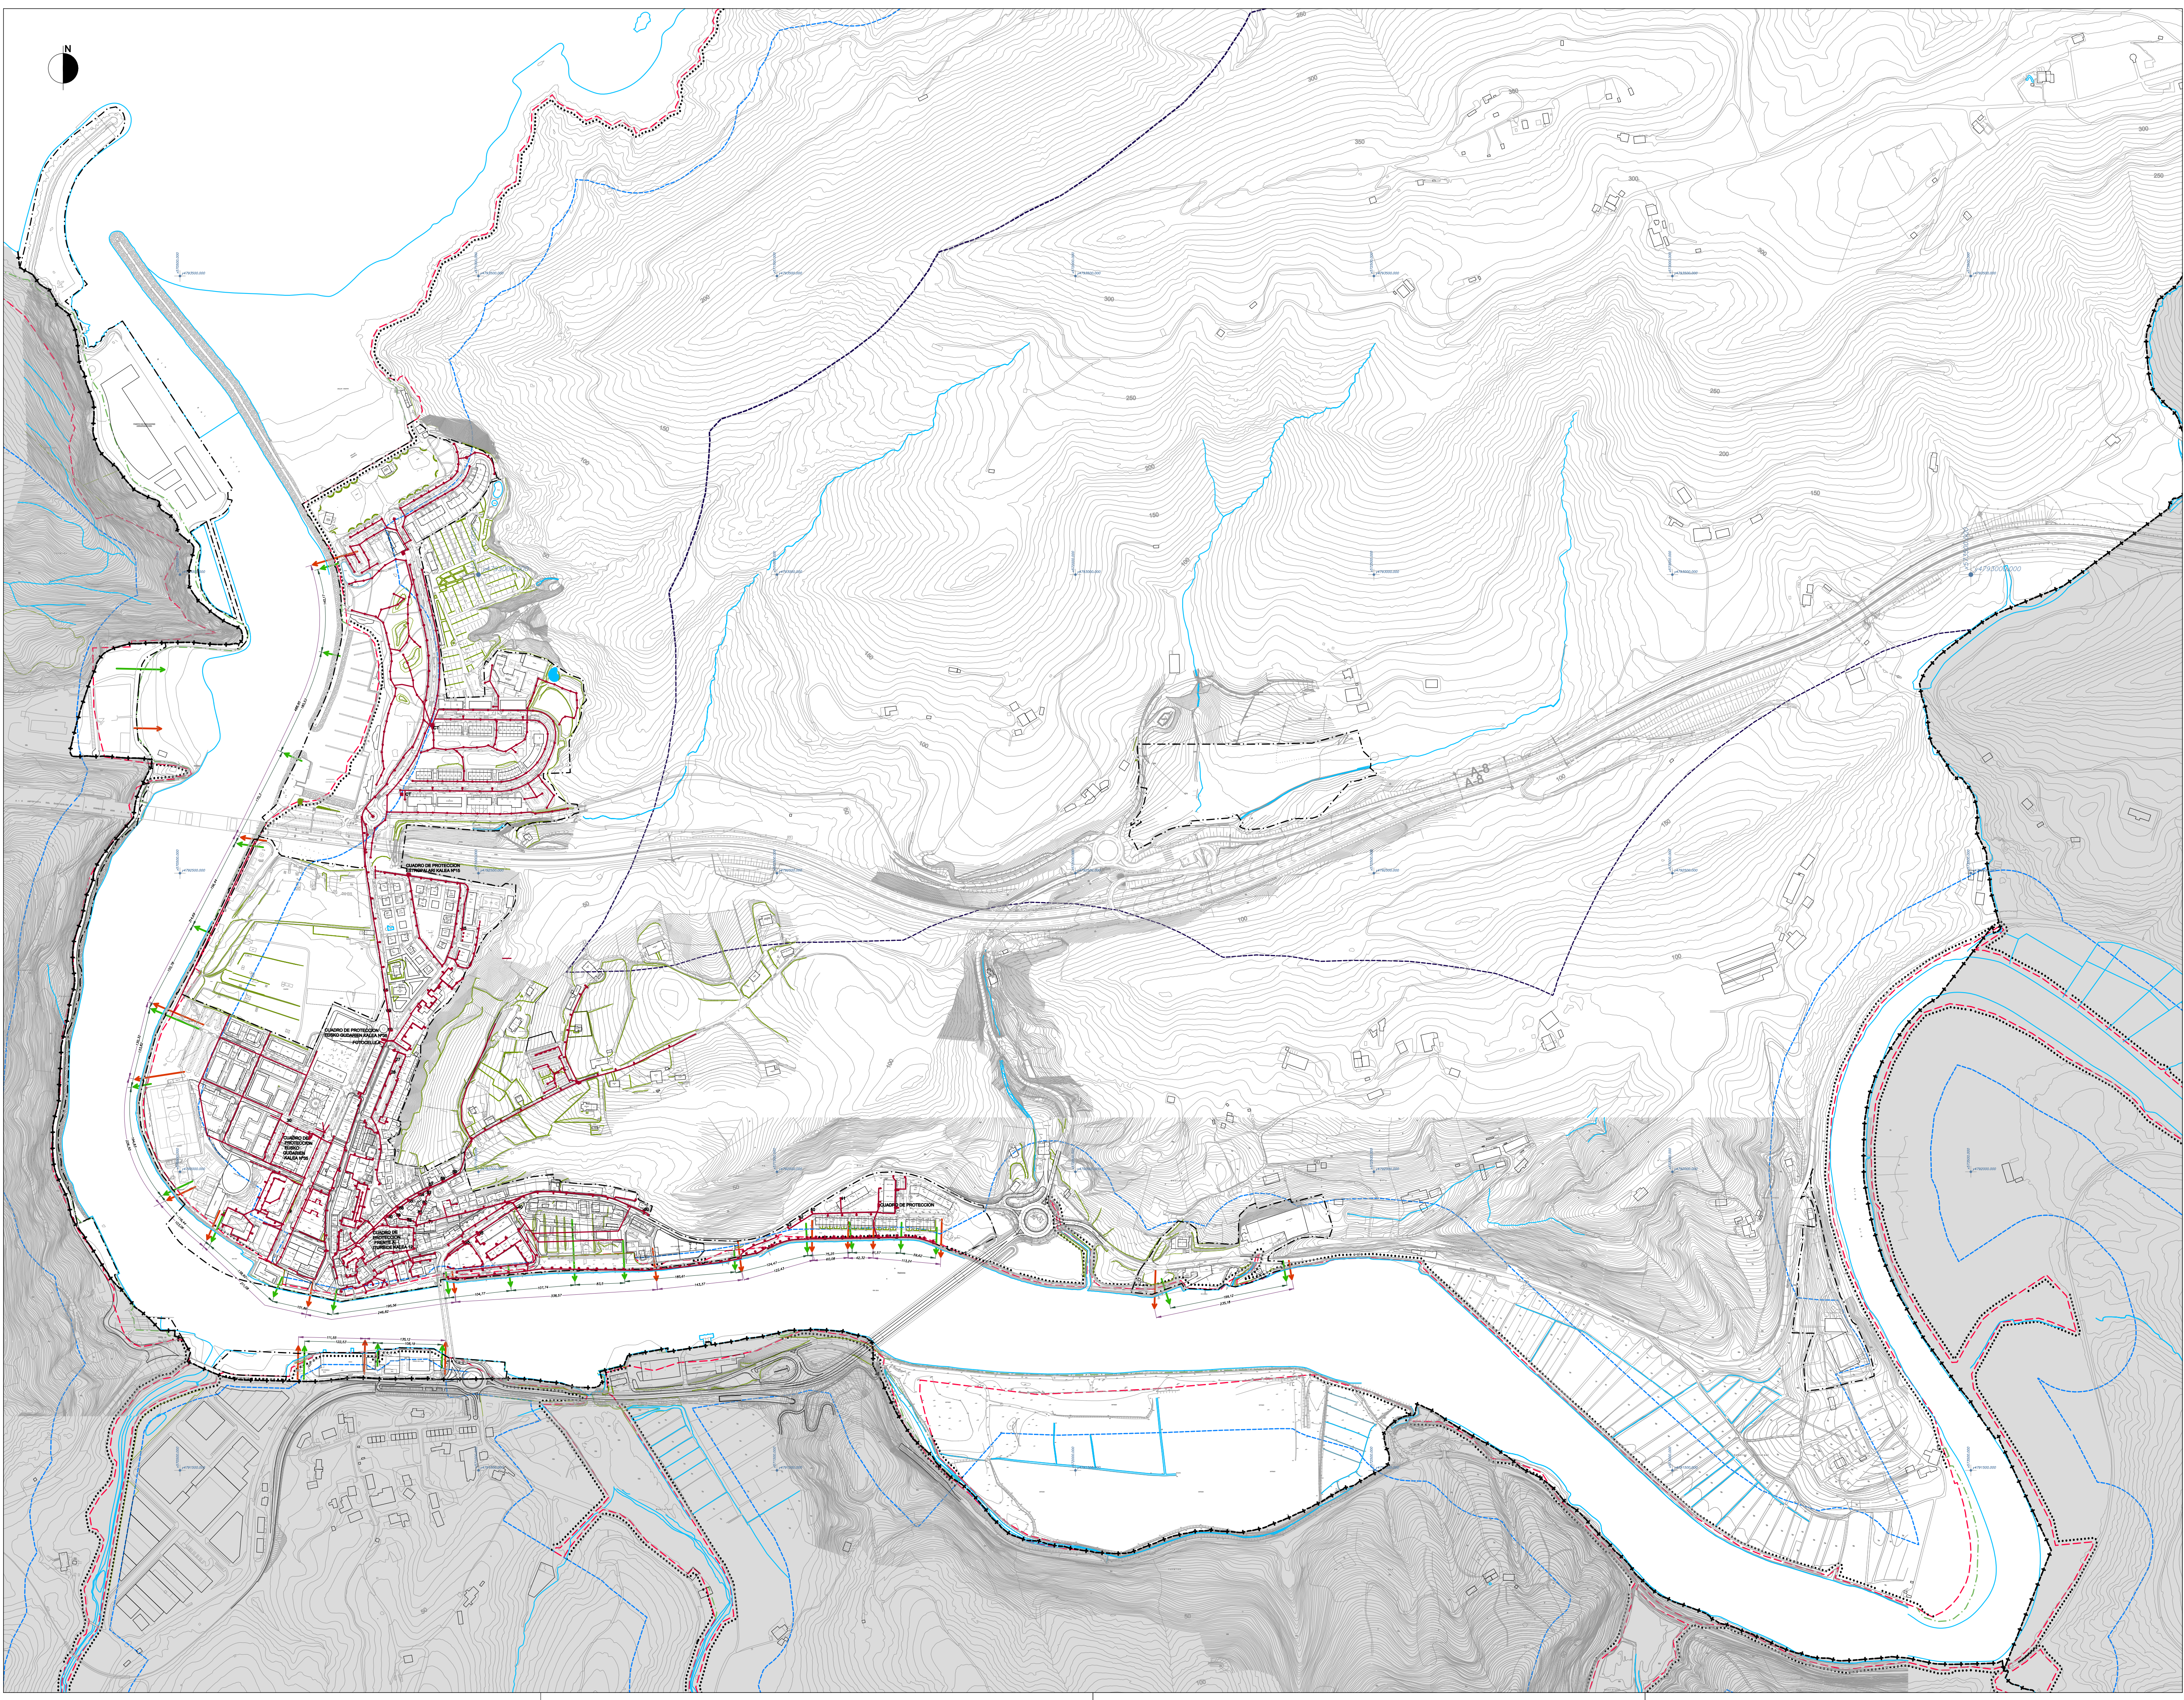

ALUMBRADO PÚBLICO

- | | | |
|---|-------|--|
| URERTZA | ----- | RIBERA DEL MAR |
| ITSAS-LUR EREMU PUBLIKOAREN MUGAKETA | ----- | DESLINDE DEL DOMINIO PÚBLICO MARÍTIMO-TERRESTRE |
| ITSAS-LUR EREMU PUBLIKOAREN BABES ZORTASUNA | ----- | SERVIDUMBRE DE PROTECCIÓN DEL DOMINIO PÚBLICO MARÍTIMO-TERRESTRE |
| IGAROTZE-ZORTASUNAREN MUGA | ----- | LÍMITE DE SERVIDUMBRE DE TRÁNSITO |
| ERAGIN-ZONAREN MUGA | ----- | LÍMITE DE ZONA DE INFLUENCIA |
| ONEIZKOEN SARBIDE-ZORTASUNA | ----- | SERVIDUMBRE DE ACCESO PEATONAL |
| IBILGAILUEN SARBIDE-ZORTASUNA | ----- | SERVIDUMBRE DE ACCESO RODADO |

HIRI ANTOLAMENDUKO PLAN OROKORRA ORIO	PLAN GENERAL DE ORDENACIÓN URBANA ORIO
2022	2022

III. ORDENACIÓN PORMENORIZADA
III.4 INFRAESTRUCTURAS DE SERVICIOS URBANOS
(Susceptibles de modificación mediante proyectos de obras de urbanización y/o planes específicos)

PLANO III.4.4
ESQUEMA DE LA RED DE ALUMBRADO PÚBLICO

Escala 1:5.000

REDACTORES

[Signatures]

MANU ARRUIABARRIENA FLOREZ, Arquitecto,
SANTAGO PEÑALBA GARMENDIA, Arquitecto,
MIKEL IRONDO ITURRIZ, Abogado.

PROMOTOR



ORIOKO UDALA
AYUNTAMIENTO DE ORO