


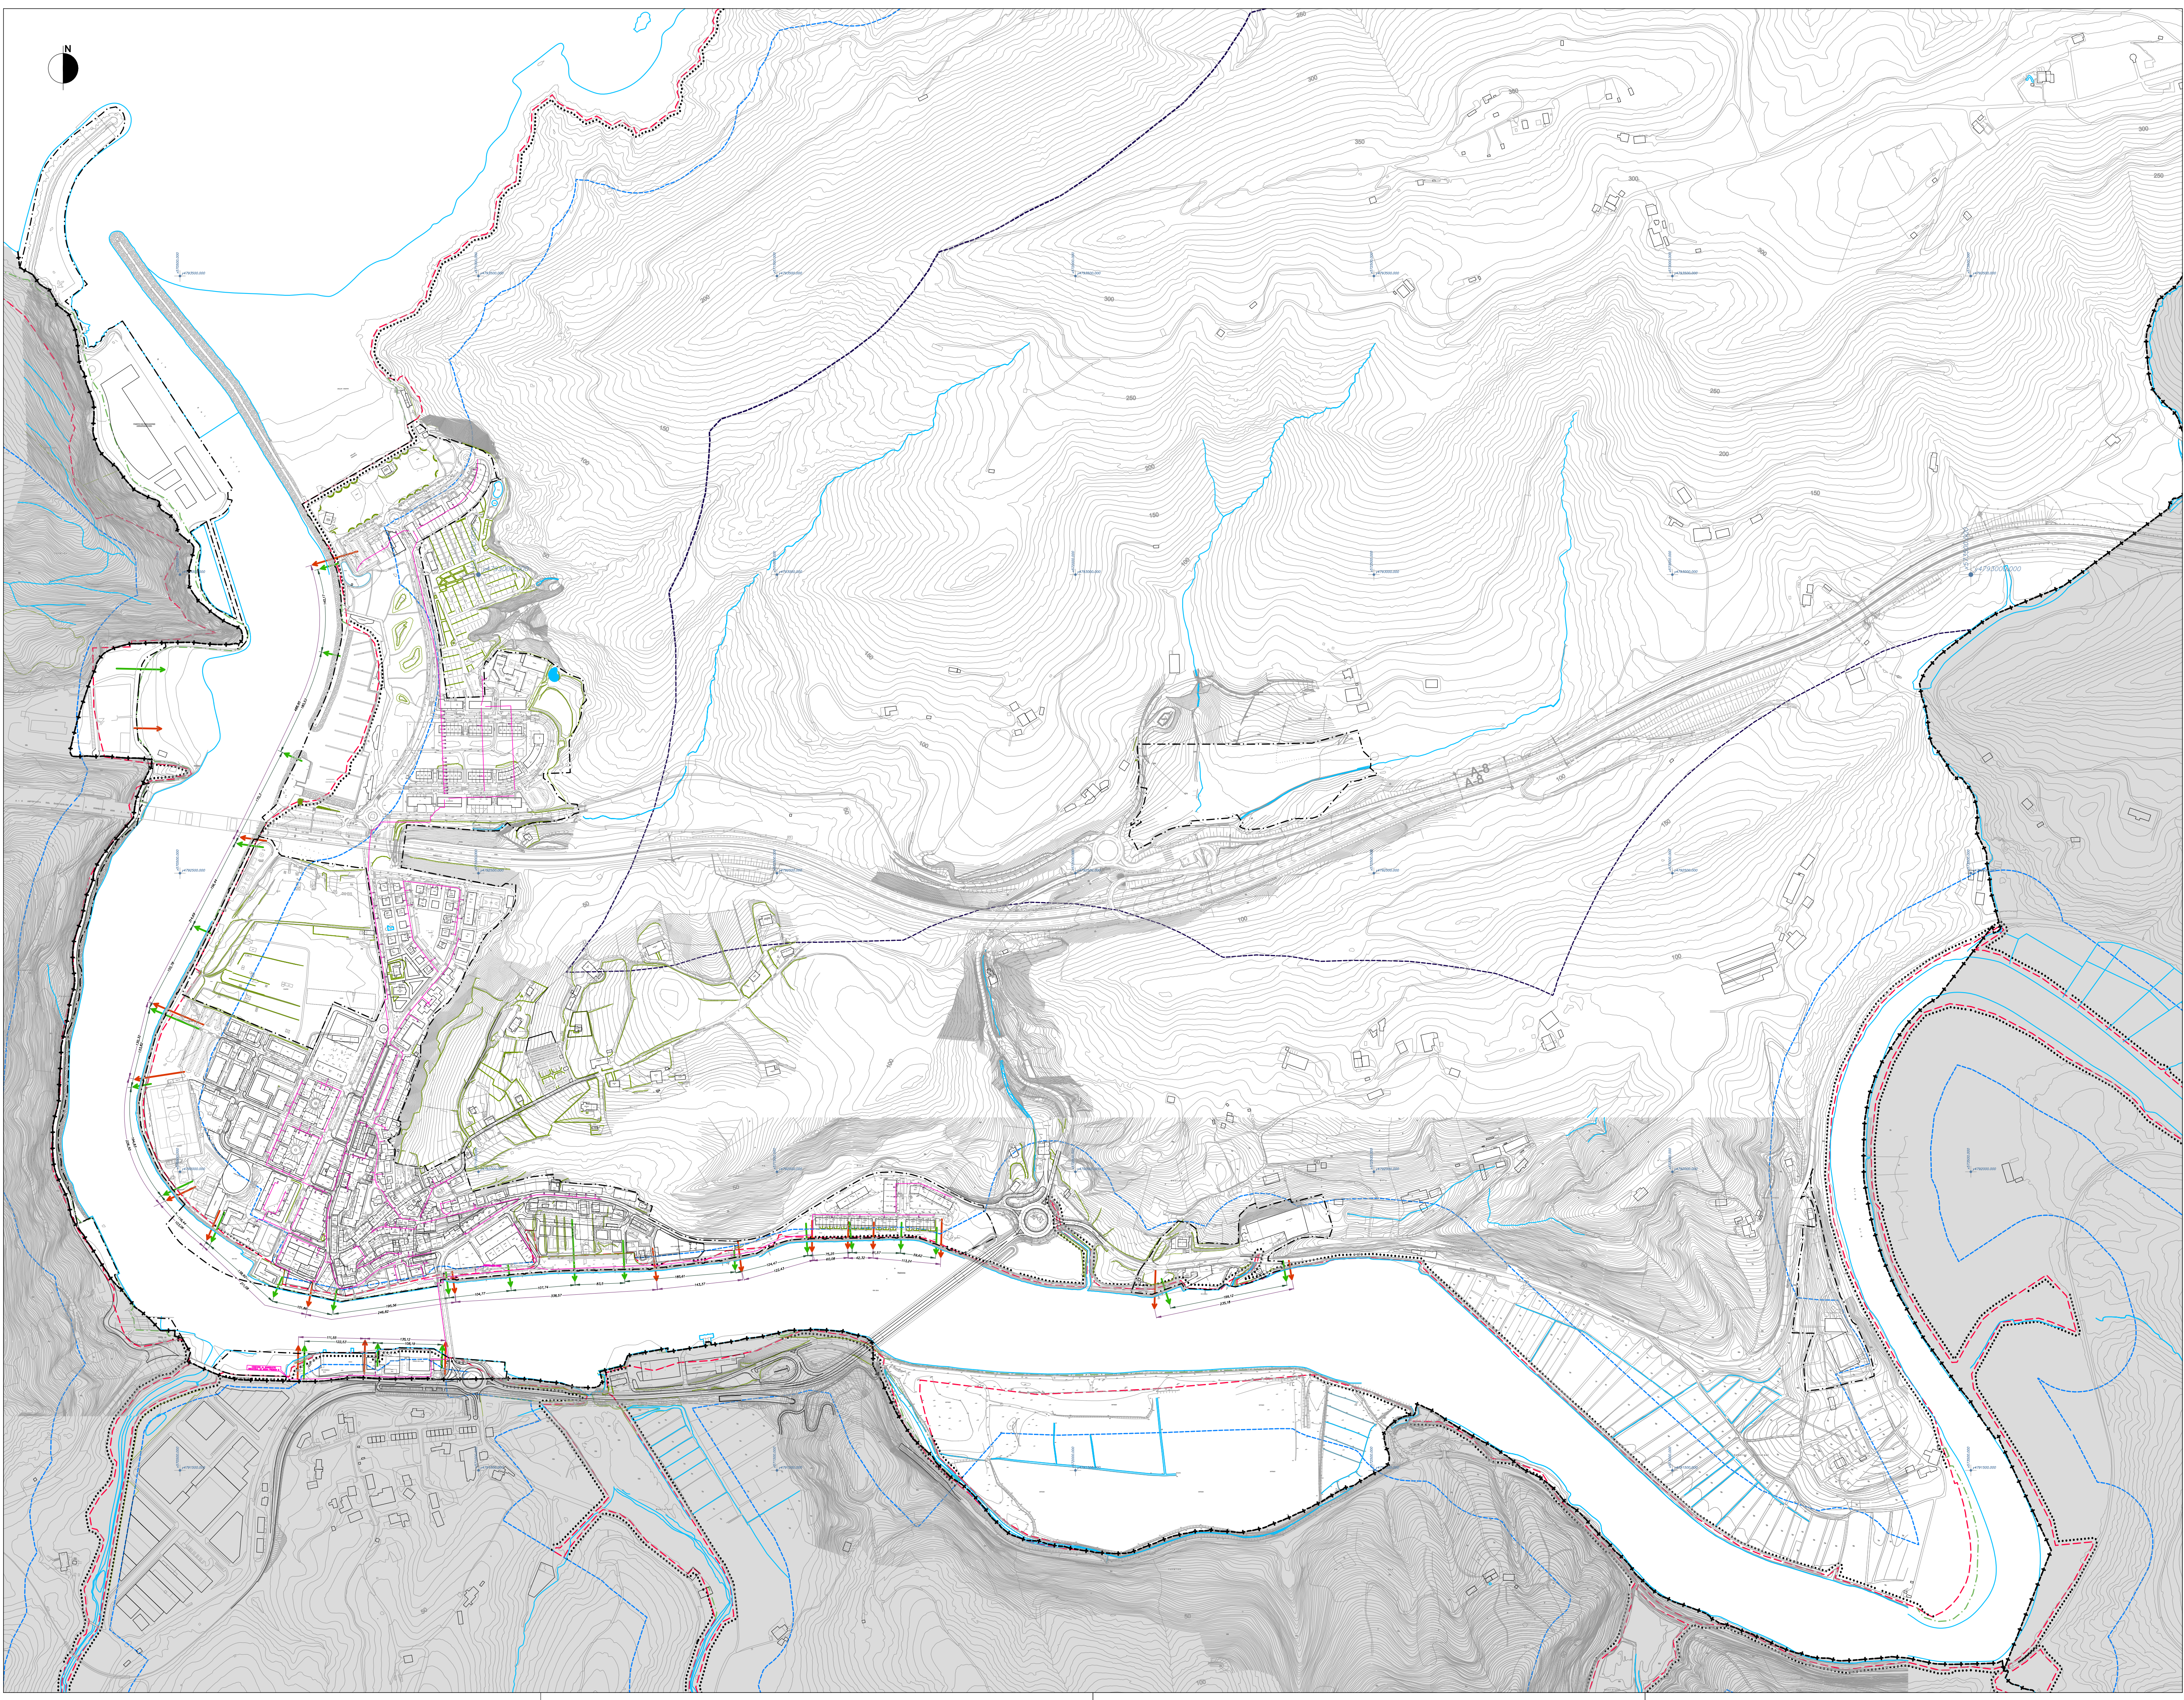

GAS

- | | | |
|---|-------|--|
| URERTZA | ----- | RIBERA DEL MAR |
| ITSAS-LUR EREMU PUBLIKOAREN MUGAKETA | ----- | DESLINDE DEL DOMINIO PÚBLICO MARÍTIMO-TERRESTRE |
| ITSAS-LUR EREMU PUBLIKOAREN BABES ZORTASUNA | ----- | SERVIDUMBRE DE PROTECCIÓN DEL DOMINIO PÚBLICO MARÍTIMO-TERRESTRE |
| IGAROTZE-ZORTASUNAREN MUGA | ----- | LÍMITE DE SERVIDUMBRE DE TRÁNSITO |
| ERAGIN-ZONAREN MUGA | ----- | LÍMITE DE ZONA DE INFLUENCIA |
| ONEIZKOEN SARBIDE-ZORTASUNA | ----- | SERVIDUMBRE DE ACCESO PEATONAL |
| IBILGAILUEN SARBIDE-ZORTASUNA | ----- | SERVIDUMBRE DE ACCESO RODADO |

HIRI ANTOLAMENDUKO PLAN OROKORRA ORIO	PLAN GENERAL DE ORDENACIÓN URBANA ORIO
--	---

2022

2022


III. ORDENACIÓN PORMENORIZADA
III.4 INFRAESTRUCTURAS DE SERVICIOS URBANOS
(Susceptibles de modificación mediante proyectos de obras de urbanización y/o planes específicos)

PLANO III.4.5

ESQUEMA DE LA RED DE ABASTECIMIENTO DE GAS

Escala 1:5.000

REDACTORES

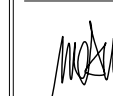

MANU ARRUBARRENA FLOREZ, Arquitecto.
SANTIAGO PEÑALBA GARMENDIA, Arquitecto.
MIKEL IRIONDO ITURRIZ, Abogado.

PROMOTOR



ORIOQUIETA
AYUNTAMIENTO DE ORO