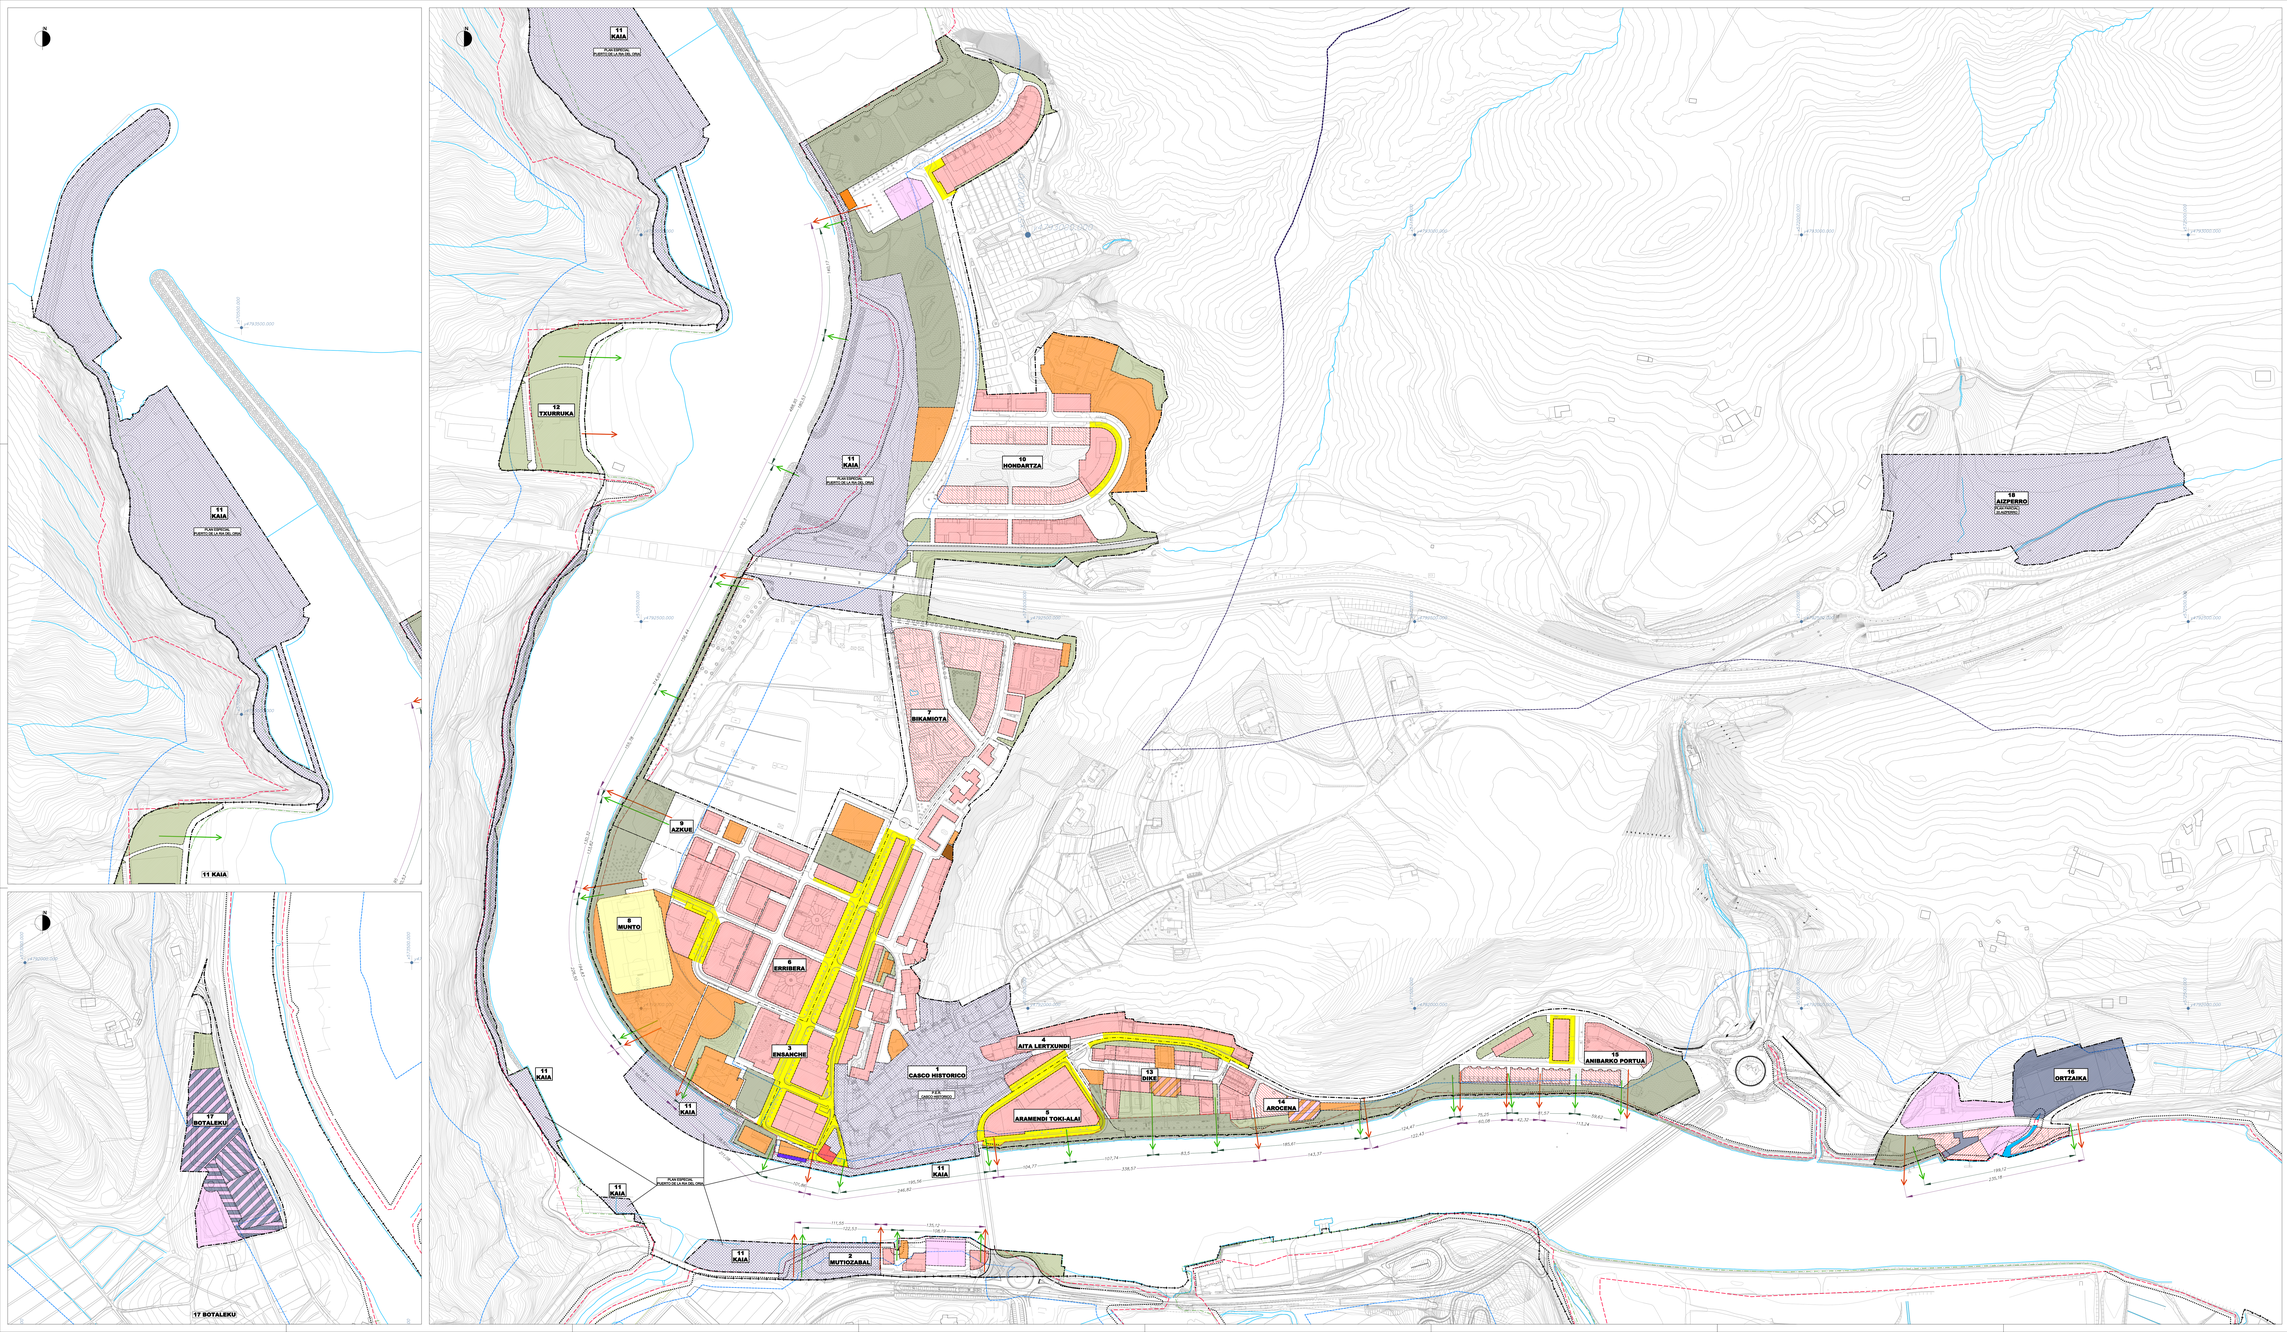

ERANTZUKIZUN BEHIKO AZALBIDEAK ETORKIZUNA BERRIRAKI ETA ERABILERA LAGUNGARRIAK AZTARATZEKO (ESLIKI ETA TRAFIKOAK) BARNEKARIAK ETA ZERBITZU ESPARRUTIK PUBLIKOAK (Ikusi puntua "Urak. Erraiteak ukitutako jabeen zerrenda" dokumentuan)

ESPARRUTIK PUBLIKOS FRENTE A LOS QUE NO SE AUTORIZA LA IMPLANTACIÓN DE NUEVAS VIVIENDAS Y USOS AUXILIARES (ALOJAMIENTOS Y TRASTEROS EN PLANTA BAJA) Y DE EDIFICACIONES E INSTALACIONES ESTANCAS (Servicios) (Ikusi puntua "Urak. Erraiteak ukitutako jabeen zerrenda" dokumentuan)

LIBERTEA	RIBERA DEL MAR
ITSAS-LUR ERDIAL PUBLIKOAREN MUGARRIA	DESLINDE DEL DOMINIO PÚBLICO MARÍTIMO-TERRESTRE
ITSAS-LURRALDE BABESTUAREN MUGARRIA	DESLINDE DE LA SERVIDUMBRE DEL DOMINIO PÚBLICO MARÍTIMO-TERRESTRE
BIDEA ZEHTAZKUNA	TRÁNSITO
IGARO-TZELEKIN HAUSNARREN MUGA	LÍMITE DE SERVIDUMBRE DE TRÁNSITO
ERAGIN-ZONAREN MUGA	LÍMITE DE ZONA DE INFLUENCIA
ONDOEAN SARBIDE-ZERTARAKO	SERVIDUMBRE DE ACCESO PEATONAL
BILGAILUEN SARBIDE-ZERTARAKO	SERVIDUMBRE DE ACCESO RODADO

HIRI ANTOLAMENDUKO PLAN OROKORRA ORIO
2022

PLAN GENERAL DE ORDENACIÓN URBANA ORIO
2022

VI. OTROS PLANOS DE ORDENACIÓN

PLANO VI.2

CONDICIONES PARTICULARES DE IMPLANTACIÓN DE USOS EN LAS PLANTAS BAJAS

Escala 1:2.000

REDACTORES:
MIKEL ARTOLAMENDIA FLOREZ, Arquitecto.
SANTIAGO ITZALDE ZUMARRAGA, Arquitecto.
MIKEL IRIONDO ITURRIOZ, Ingeniero.

PROMOTOR:
ORDIZIAKO UDALA
AYUNTAMIENTO DE ORIO