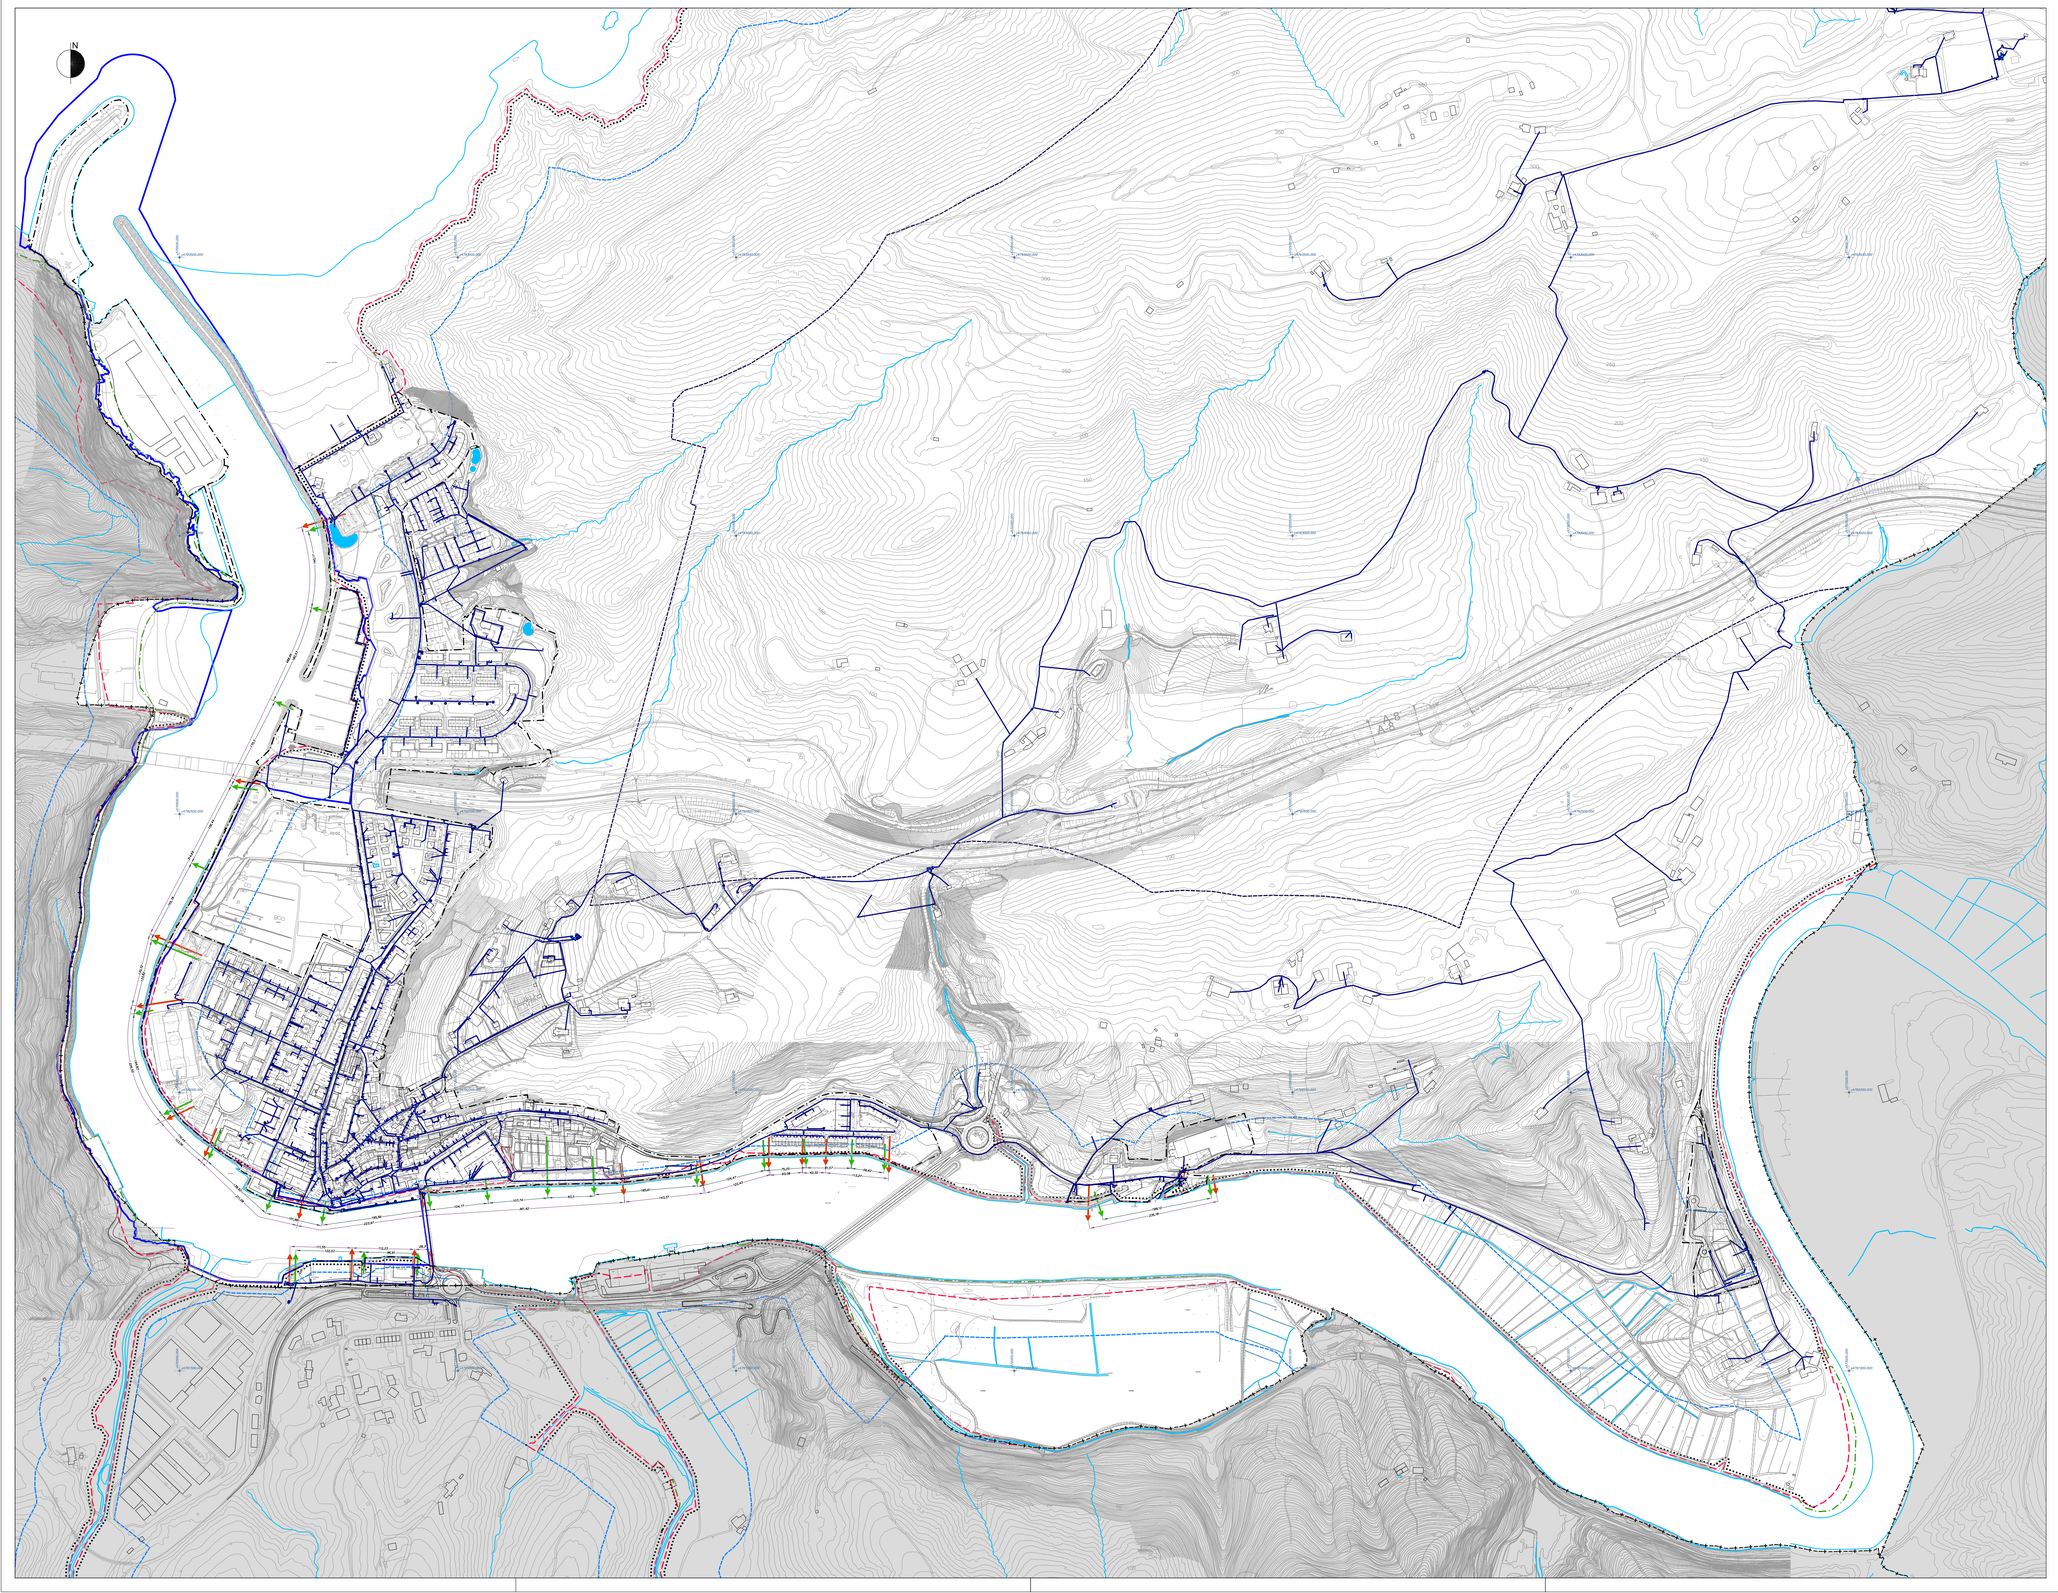

DAGOEN UR-HORNIDURARAKO SAREA
(planteatutako garapen berriei lotutako sare berriarekin osatu beharrekoa)

RED DE ABASTECIMIENTO DE AGUA EXISTENTE
(a completar con la nueva red vinculada a los nuevos desarrollos planteados)

URERTZA	RIBERA DEL MAR
ITSAS-LUR EREMU PUBLIKOAREN MUGAKETA	DESLINDE DEL DOMINIO PÚBLICO MARÍTIMO-TERRESTRE
ITSAS-LUR EREMU PUBLIKOAREN BABES ZORTASUNA	SERVIDUMBRE DE PROTECCIÓN DEL DOMINIO PÚBLICO MARÍTIMO-TERRESTRE
IGAROTZE-ZORTASUNAREN MUGA	LÍMITE DE SERVIDUMBRE DE TRÁNSITO
ERAGIN-ZONAREN MUGA	LÍMITE DE ZONA DE INFLUENCIA
OINEZKOEN SARBIDE-ZORTASUNA	SERVIDUMBRE DE ACCESO PEATONAL
IBILGAILUEN SARBIDE-ZORTASUNA	SERVIDUMBRE DE ACCESO RODADO
ORIOKO PORTUA MUGAKETA	DELIMITACIÓN PUERTO DE ORIO

TESTU BATERATUA, BEHIN-BETIKO ONARPENA.

HIRI ANTOLAMENDUKO PLAN OROKORRA ORIO

2025eko AZAROA

TEXTO REFUNDIDO, APROBACIÓN DEFINITIVA.

PLAN GENERAL DE ORDENACIÓN URBANA ORIO

NOVIEMBRE 2025

III. ORDENACIÓN PORMENORIZADA
III.4 INFRAESTRUCTURAS DE SERVICIOS URBANOS
(Susceptibles de modificación mediante proyectos de obras de urbanización y/o planes específicos)

PLANO III.4.1
UR-HORNIDURAKO SAREAREN ESKEMA
ESQUEMA DE LA RED DE ABASTECIMIENTO DE AGUA

Eskala/Escala 1:5.000

REDACTORES

MANU ARRUABARRENA FLOREZ, Arquitecto,
SANTIAGO PEÑALBA GARMENDIA, Arquitecto,
MIKEL IRIONDO ITURRIOZ, Abogado.

PROMOTOR

ORIOKO UDALA
AYUNTAMIENTO DE ORIO