


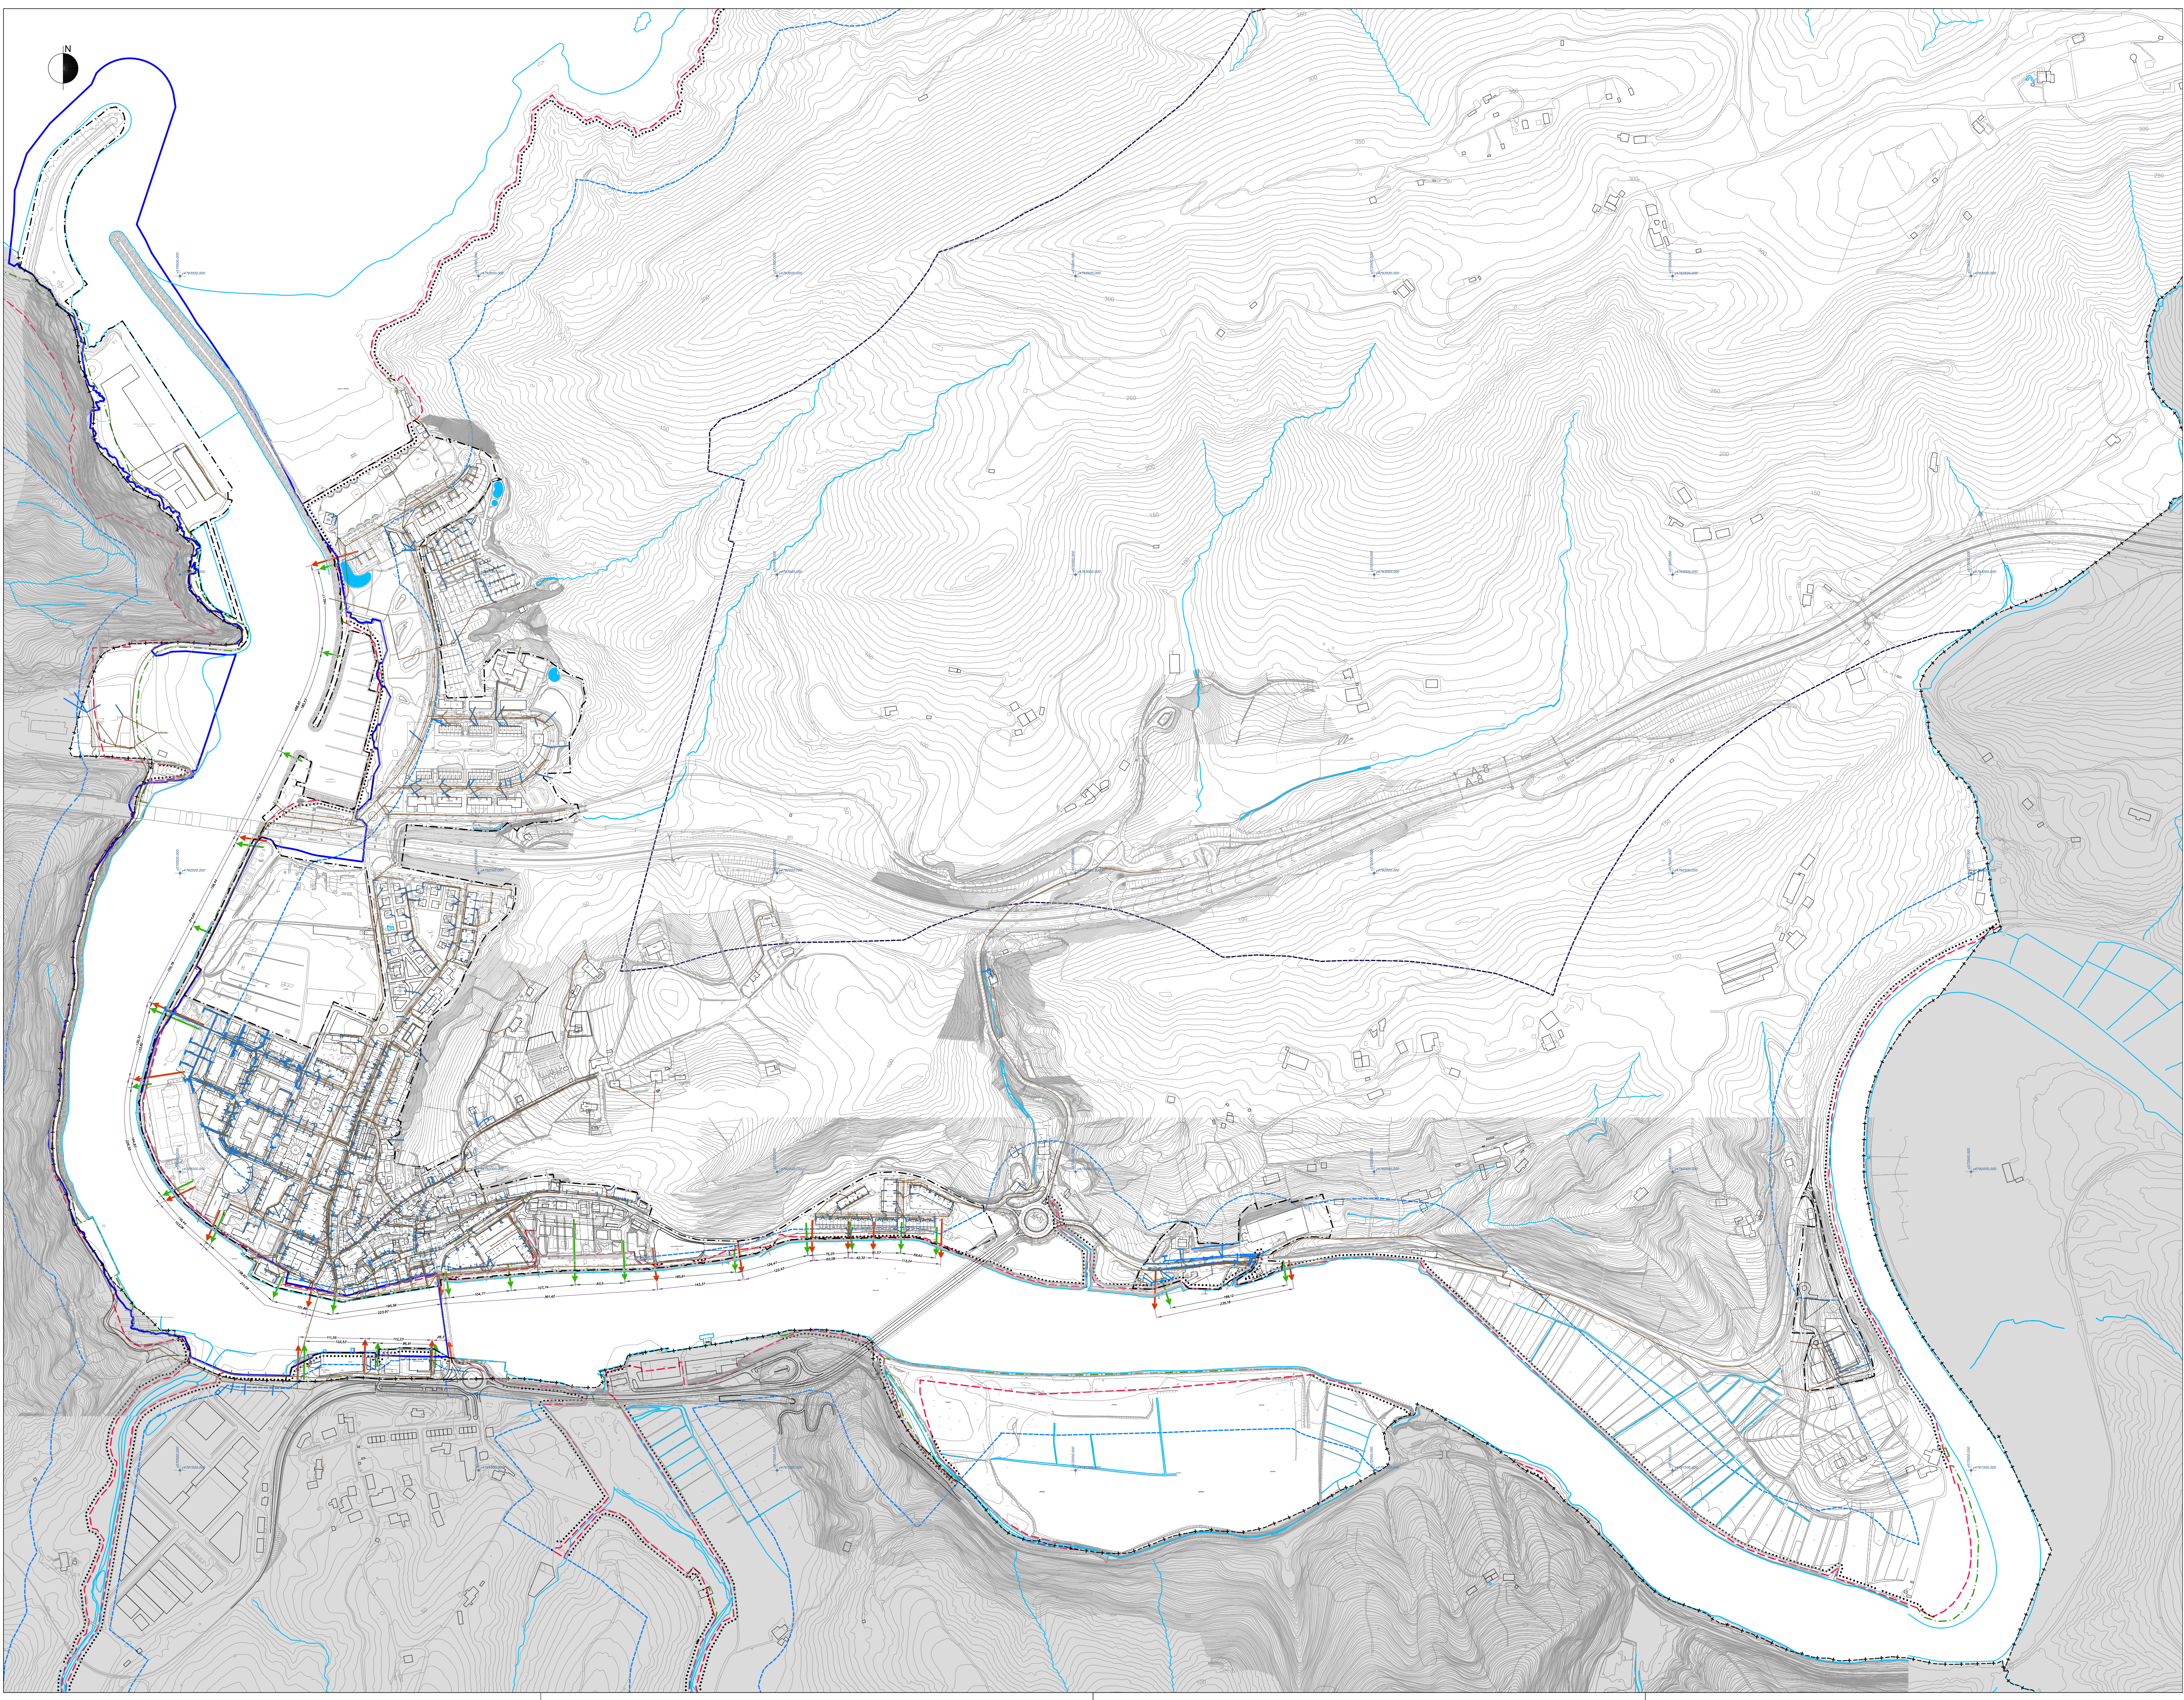

DAGOEN SANEAMENDU-SAREA
(planteatutako garapen berrii lotutako sare
berriarekin osatu beharrekoa)

EURI-LURAK
FEKALAK

RED DE SANEAMIENTO EXISTENTE
(a completar con la nueva red vinculada
a los nuevos desarrollos planteados)

PLUVIALES
FECALES

URERTZA
ITSAS-LUR EREMU PUBLIKOAREN MUGAKETA
ITSAS-LUR EREMU PUBLIKOAREN
BABES ZORTASUNA
IGAROTZE-ZORTASUNAREN MUGA
ERAGIN-ZONAREN MUGA
ONEIZKOEN SARBIDE-ZORTASUNA
IBILGAILUEN SARBIDE-ZORTASUNA
OROKO PORTUA MUGAKETA

URERTZA
SERVIDUMBRE DE PROTECCIÓN DEL DOMINIO PÚBLICO
MARÍTIMO-TERRESTRE
SERVIDUMBRE DE ZONA DE INFLUENCIA
SERVIDUMBRE DE ACCESO PEATONAL
SERVIDUMBRE DE ACCESO RODADO
DELIMITACIÓN PUERTO DE ORO

RIBERA DEL MAR
DELINDE DEL DOMINIO PÚBLICO MARÍTIMO-TERRESTRE
SERVIDUMBRE DE PROTECCIÓN DEL DOMINIO PÚBLICO
MARÍTIMO-TERRESTRE
LÍMITE DE ZONA DE INFLUENCIA
SERVIDUMBRE DE ACCESO PEATONAL
SERVIDUMBRE DE ACCESO RODADO
DELIMITACIÓN PUERTO DE ORO

TESTU BATERATUA, BEHIN-BETIKO ONARPENA,
**HIRI ANTOLAMENDUKO
PLAN OROKORRA
ORIO**
2025eko AZAROA

TEXTO REFUNDIDO, APROBACIÓN DEFINITIVA,
**PLAN GENERAL
DE ORDENACIÓN URBANA
ORIO**
NOVIEMBRE 2025

III. ORDENACIÓN PORMENORIZADA
III.4 INFRAESTRUCTURAS DE SERVICIOS URBANOS
(Susceptibles de modificación mediante proyectos de obras de urbanización y/o planes específicos)

**PLANO III.4.2
SANEAMENDU SAREAREN ESKEMA
ESQUEMA DE LA RED DE SANEAMIENTO**

Eskala/Escala 1:5.000

REDACTORES
MANU ARRUABARRENA FLOREZ, Arquitecto,
SANTIAGO PEÑALBA GARMENDIA, Arquitecto,
MIREL IRIONDO ITURRIÓZ, Abogado.

PROMOTOR
ORDENO IDIALA
AYUNTAMIENTO DE ORO