


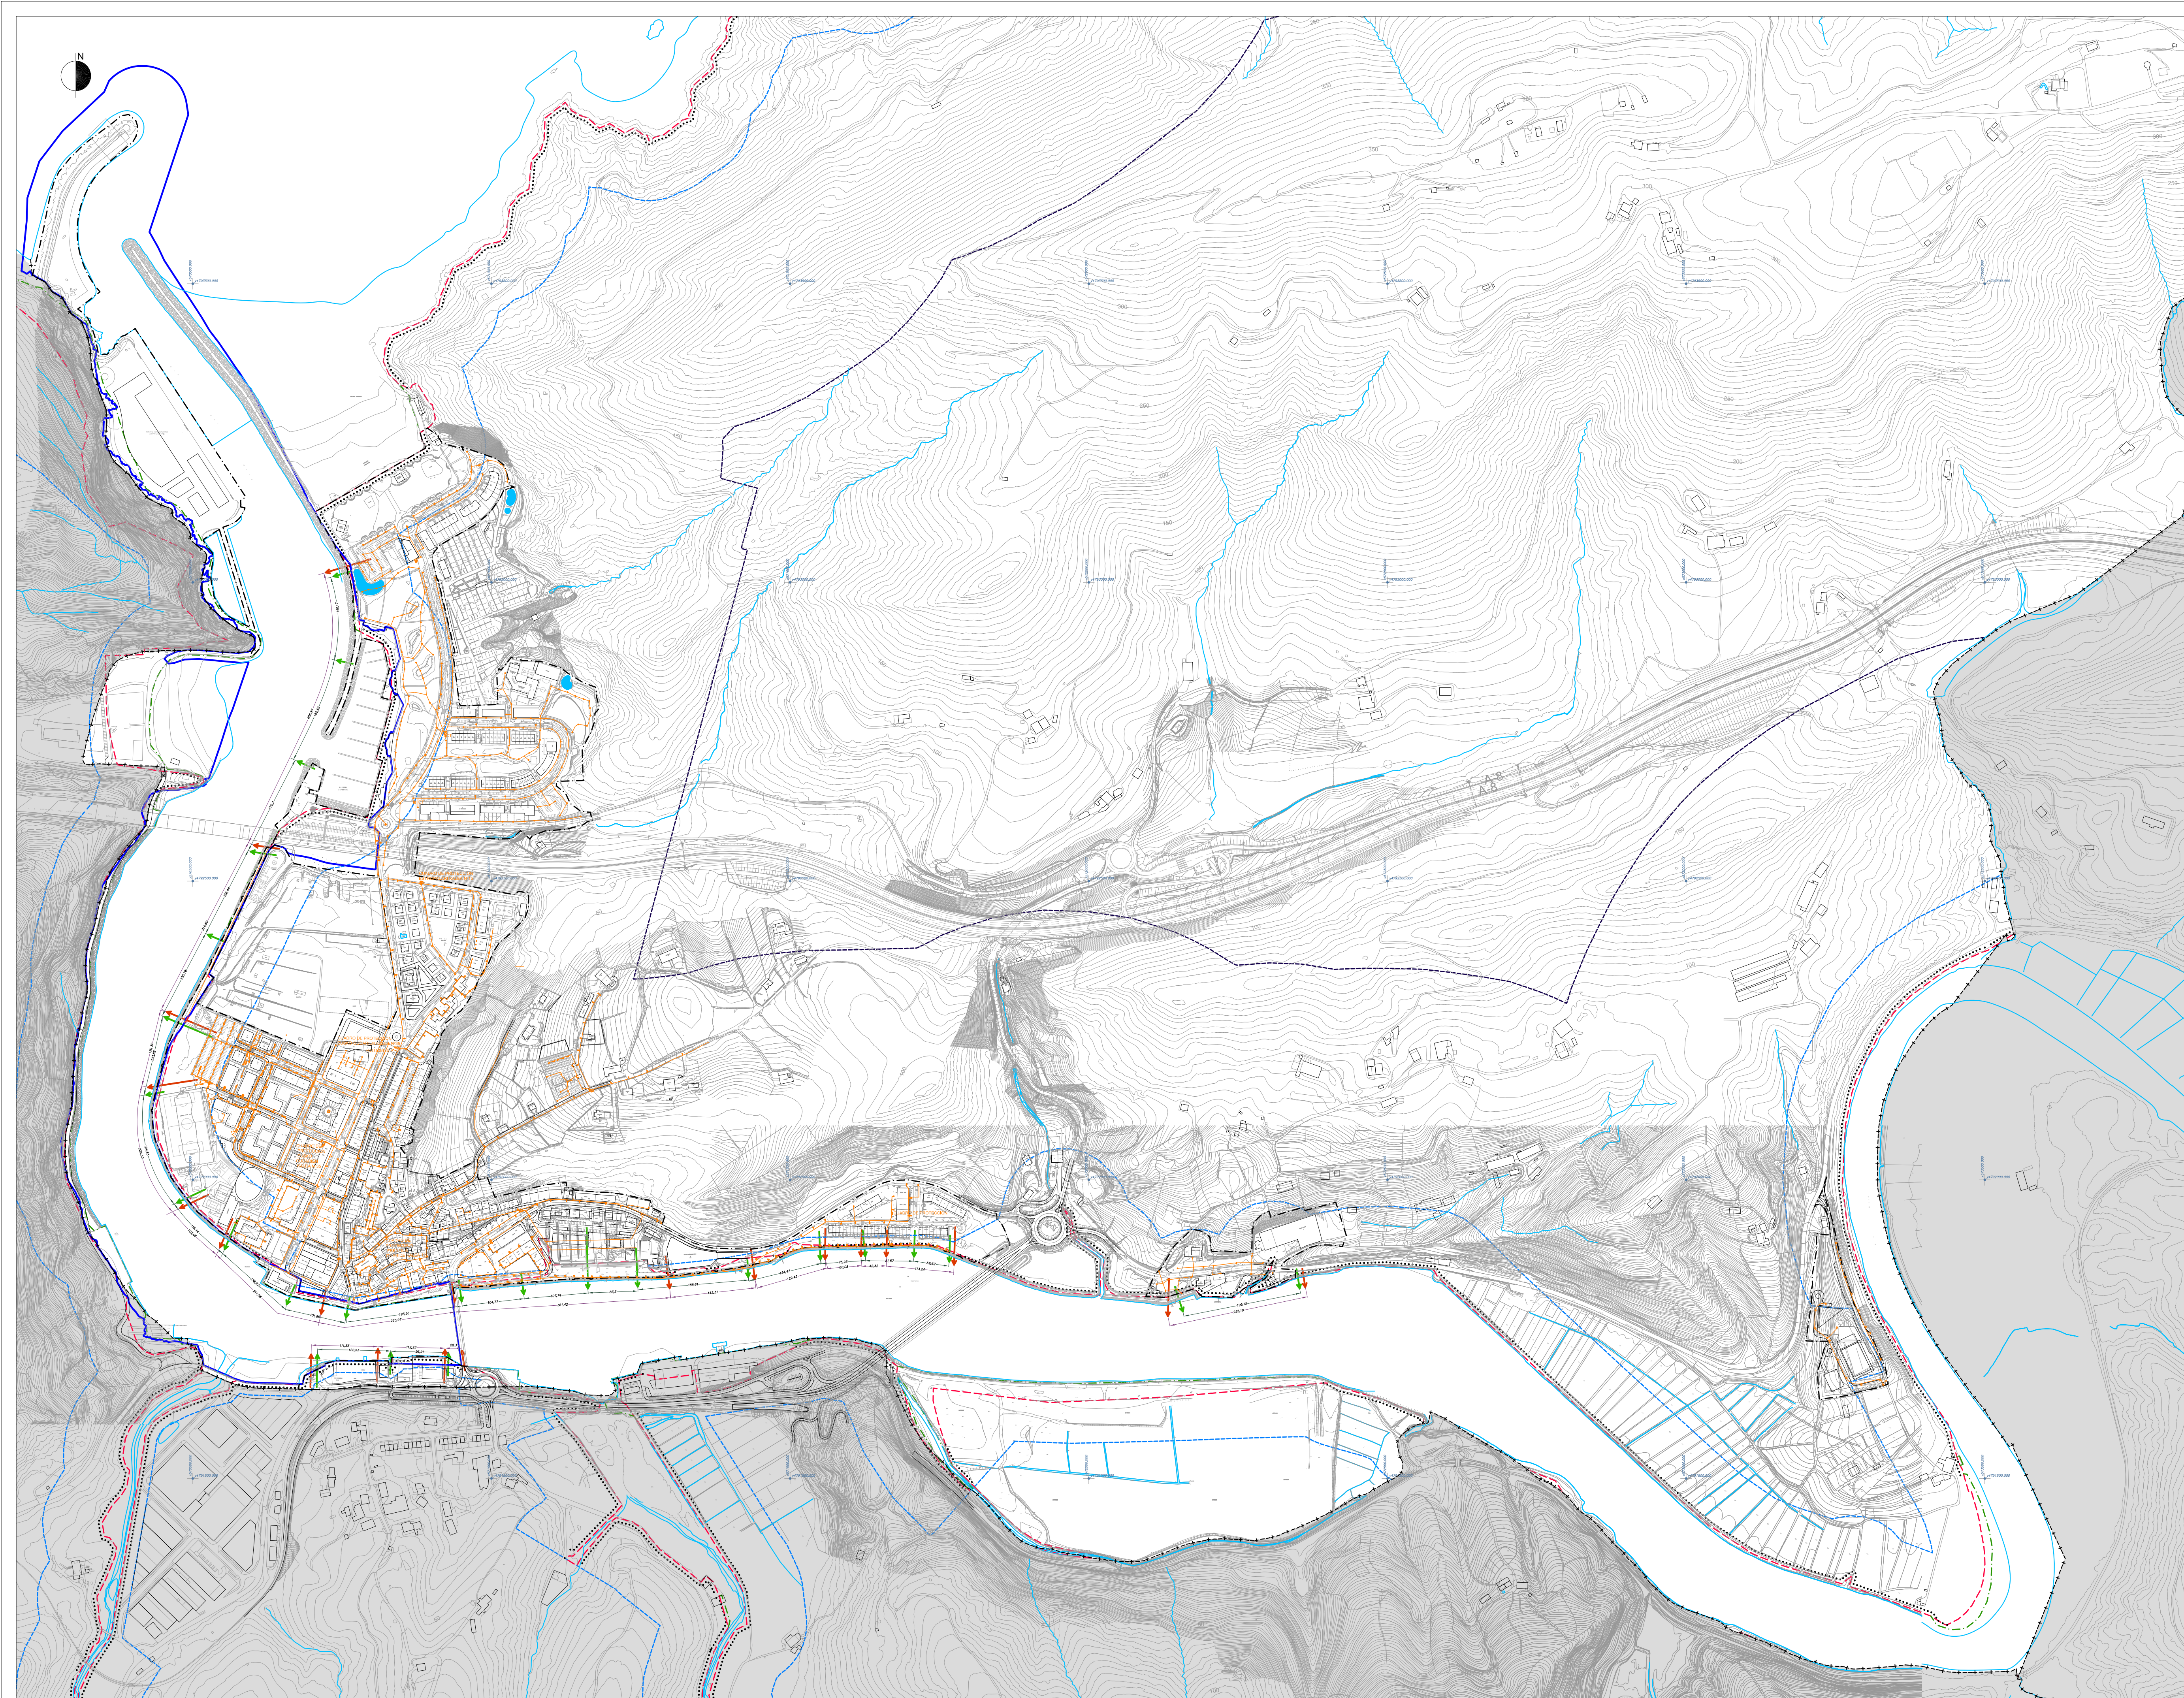

DAGOEN ARGITERIA PUBLIKOAREN SAREA
(planteatutako garapen berriei lotutako sare
berriarekin osatu beharrekoa)

RED DE ALUMBRADO PÚBLICO EXISTENTE
(a completar con la nueva red vinculada
a los nuevos desarrollos planteados)

	URRUTIA	RIBERA DEL MAR
ITSAS-LUR EREMU PUBLIKOAREN MUGAKETA	— — — — —	DELINDEU DEL DOMINIO PÚBLICO MARÍTIMO-TERRESTRE
ITSAS-LUR EREMU PUBLIKOAREN BAREK ZORTASUNA	— — — — —	SERVIDUMBRE DE PROTECCIÓN DEL DOMINIO PÚBLICO MARÍTIMO-TERRESTRE
IGAROTZE-ZORTASUNAREN MUGA		LÍMITE DE SERVIDUMBRE DE TRÁNSITO
ERAGIN-ZONAREN MUGA	— — — — —	LÍMITE DE ZONA DE INFLUENCIA
ONERDOKEN SARBIDE-ZORTASUNA	→	SERVIDUMBRE DE ACCESO PEATONO
IBILGAILUEN SARBIDE-ZORTASUNA	→	SERVIDUMBRE DE ACCESO RODADO
ORIOKO PORTUA MUGAKETA	— — — — —	DELIMITACIÓN PUERTO DE ORIO

TESTU BATERATUA. BEHIN-BETIKO ONARPENA.

**HIRI ANTOLAMENDUKO
PLAN OROKORRA
ORIO**

2025eko AZAROA

TEXTO REFUNDIDO. APROBACIÓN DEFINITIVA.

PLAN GENERAL DE ORDENACIÓN URBANA ORIO

NOVIEMBRE 2025

III. ORDENACIÓN PORMENORIZADA
III.4 INFRAESTRUCTURAS DE SERVICIOS URBANOS
(Susceptibles de modificación mediante proyectos de obras de urbanización y/o planes específicos)

PLANO III.4.4

ARGITERIA PUBLIKOAREN SAREAREN ESKEMA

ESQUEMA DE LA RED DE ALUMBRADO PÚBLICO

Eskala/ Escala 1:5.000

REDACTORES

making.  Minimal

MANU ARRUBARRENA FLOREZ, Arquitecto.
SANTIAGO PEÑALBA GARMENDIA, Arquitecto.
MIKEL IRIONDO ITURRIJOZ, Abogado.

PROMOTOR



ORIOKO UDALA
AYUNTAMIENTO DE ORIO