


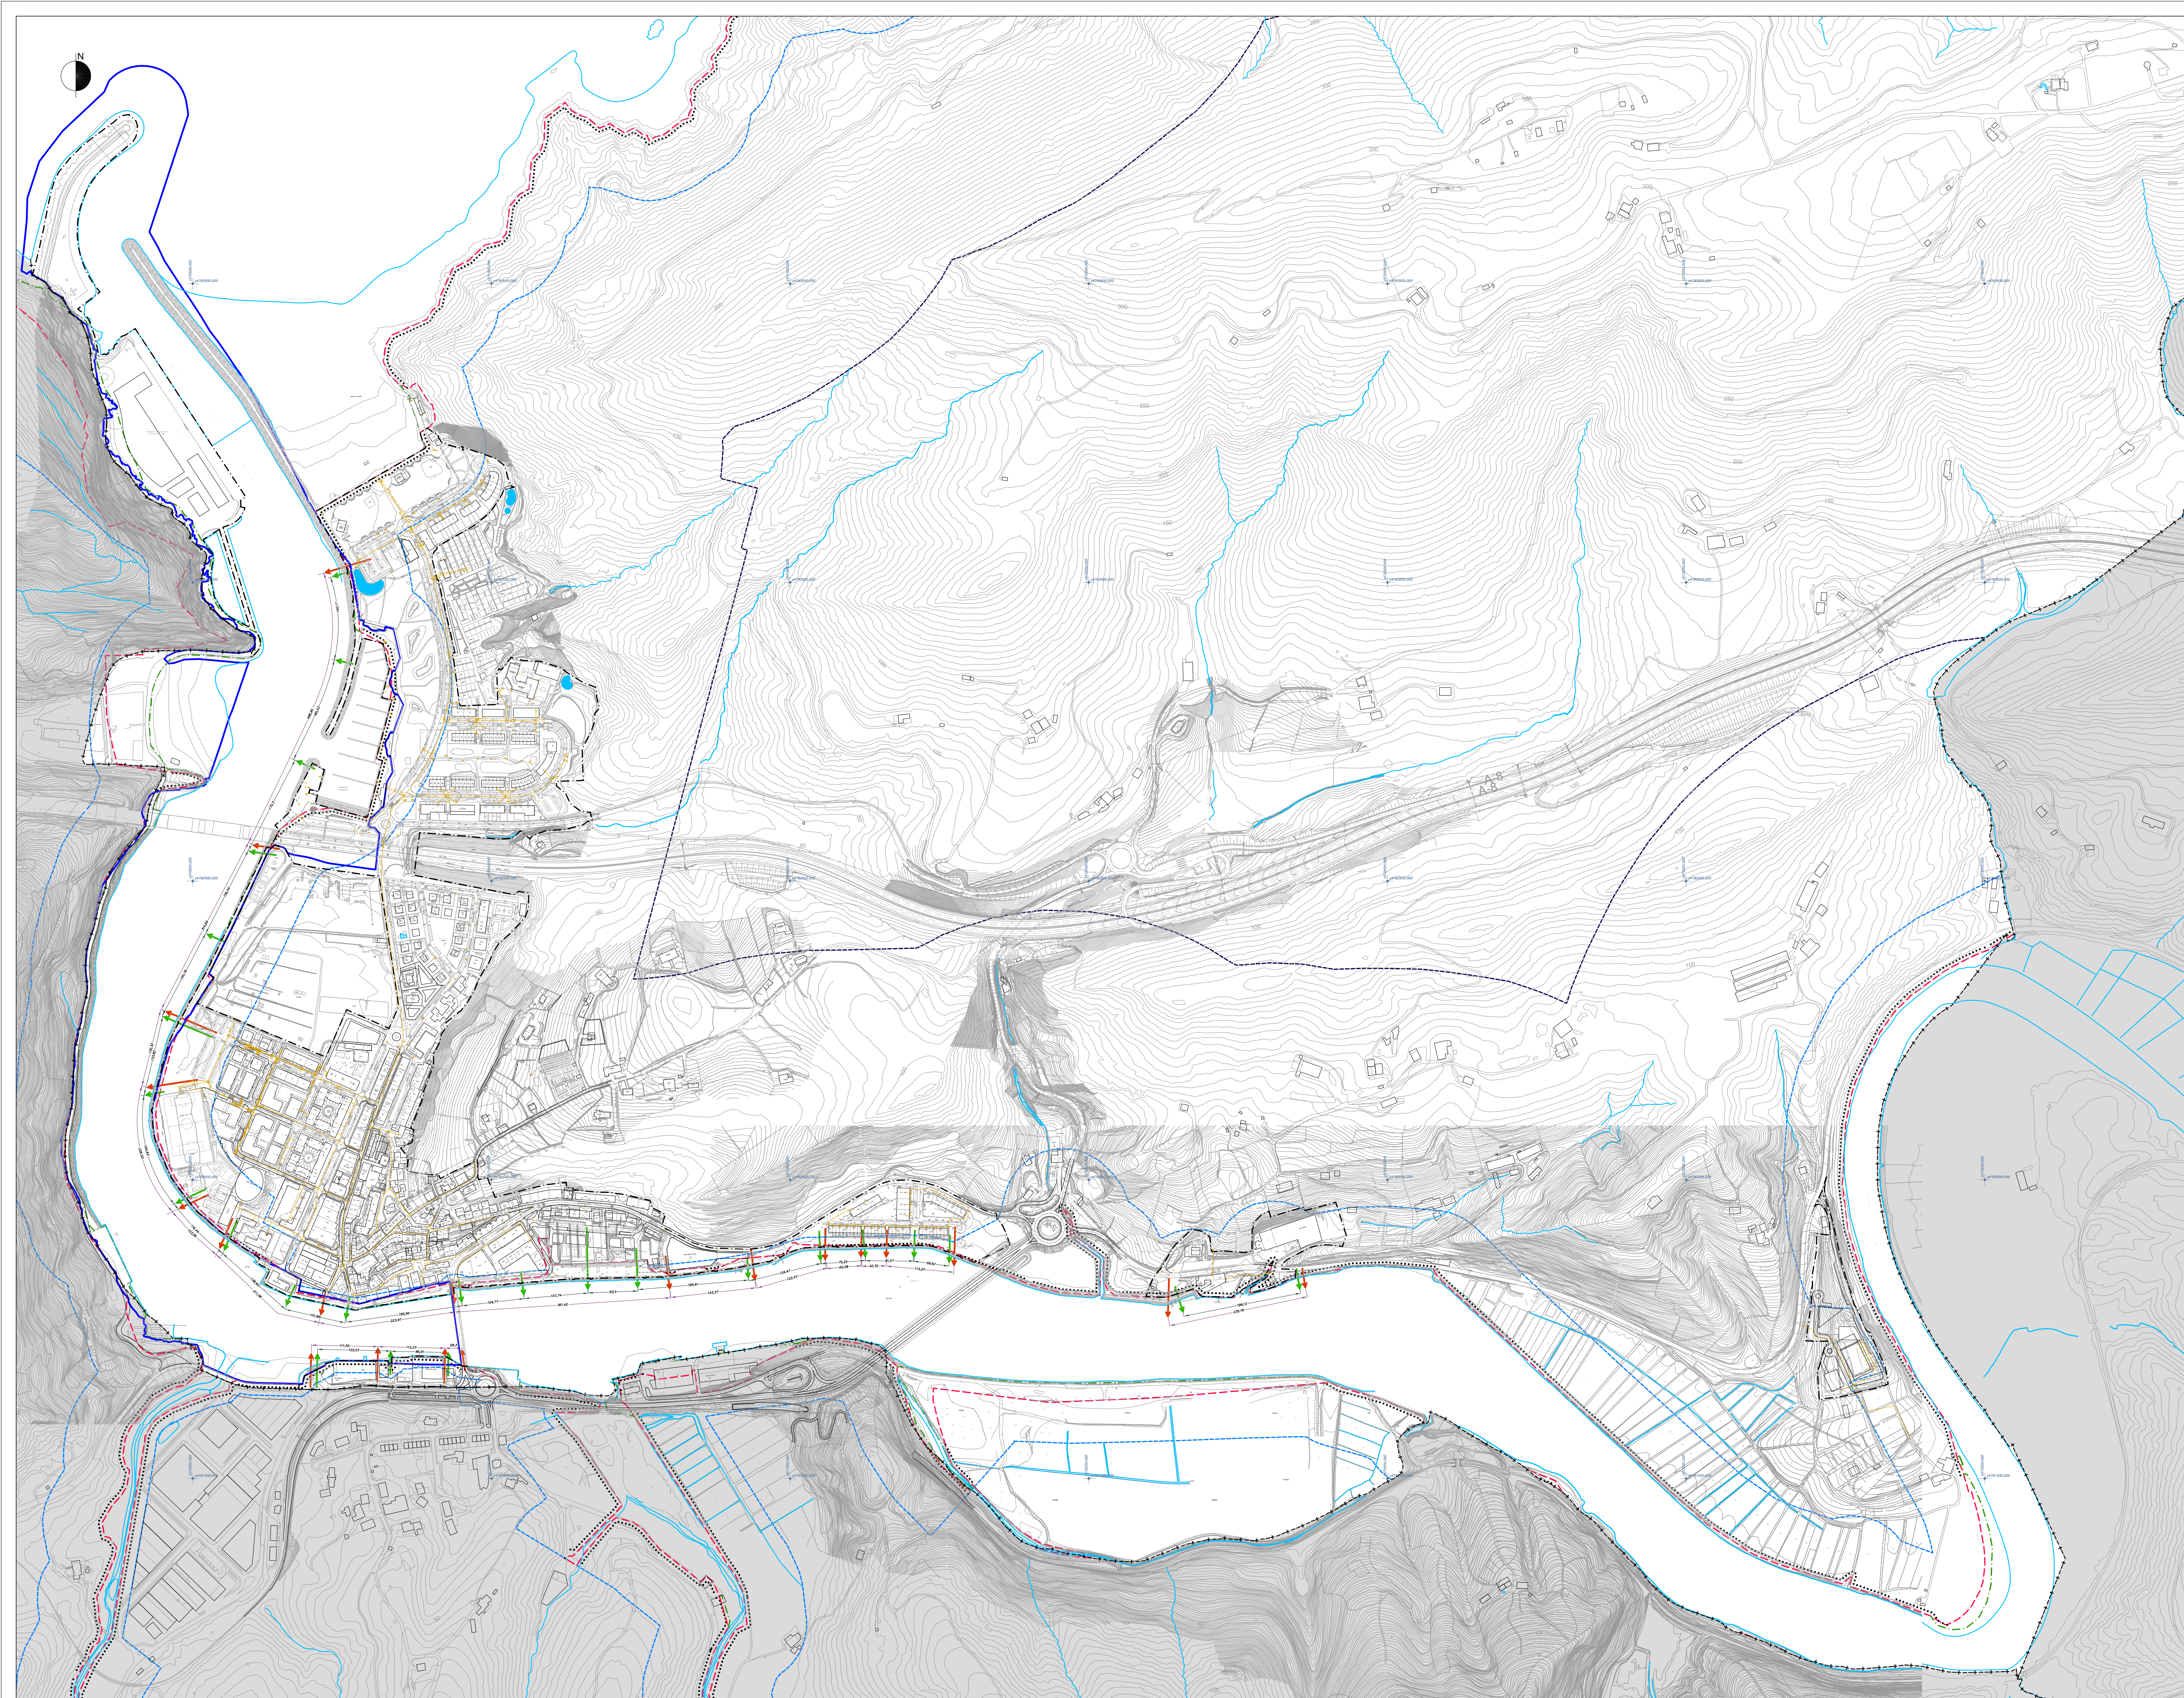

DAGOEN TELEKOMUNIKAZIO SAREA
(planteatutako garapen berriei lotutako sare
berriarekin osatu beharrekoa)

— RED DE TELECOMUNICACIONES EXISTENTE
(a completar con la nueva red vinculada
a los nuevos desarrollos planteados)

	URRUTIA	RIBERA DEL MAR
ITSAS-LUR EREMU PUBLIKOAREN MUGAKETA		DESLINDE DEL DOMINIO PÚBLICO MARÍTIMO-TERRESTRE
ITSAS-LUR EREMU PUBLIKOAREN BAREK ZORTASUNA		SERVIDUMBRE DE PROTECCIÓN DEL DOMINIO PÚBLICO MARÍTIMO-TERRESTRE
IGAROTZE-ZORTASUNAREN MUGA		LÍMITE DE SERVIDUMBRE DE TRÁNSITO
ERAGIN-ZONAREN MUGA		LÍMITE DE ZONA DE INFLUENCIA
ONERDIZEN SARBIDE-ZORTASUNA		SERVIDUMBRE DE ACCESO PEATONO
IBILGAILUEN SARBIDE-ZORTASUNA		SERVIDUMBRE DE ACCESO RODADO
ORIOKO PORTUA MUGAKETA		DELIMITACIÓN PUERTO DE ORIO

TESTU BATERATUA. BEHIN-BETIKO ONARPENA.

**HIRI ANTOLAMENDUKO
PLAN OROKORRA
ORIO**

2025eko AZAROA

TEXTO REFUNDIDO. APROBACIÓN DEFINITIVA.

PLAN GENERAL DE ORDENACIÓN URBANA ORIO

NOVIEMBRE 2025

III. ORDENACIÓN PORMENORIZADA
III.4 INFRAESTRUCTURAS DE SERVICIOS URBANOS
(Susceptibles de modificación mediante proyectos de obras de urbanización y/o planes específicos)

PLANO III.4.6
TELEKOMUNIKAZIO SAREAREN ESKEMA
ESQUEMA DE LA RED DE COMUNICACIONES ELECTRÓNICAS

Eskala / Escala 1:5.000

REDACTORES

[Handwritten signatures]

MANU ARRUBARRENA FLOREZ, Arquitecto.
SANTIAGO PEÑALBA GARMENDIA, Arquitecto.
MIKEL IRIONDO ITURRIOZ, Abogado.

PROMOTOR



ORKO UDALA
AYUNTAMIENTO DE ORKO