
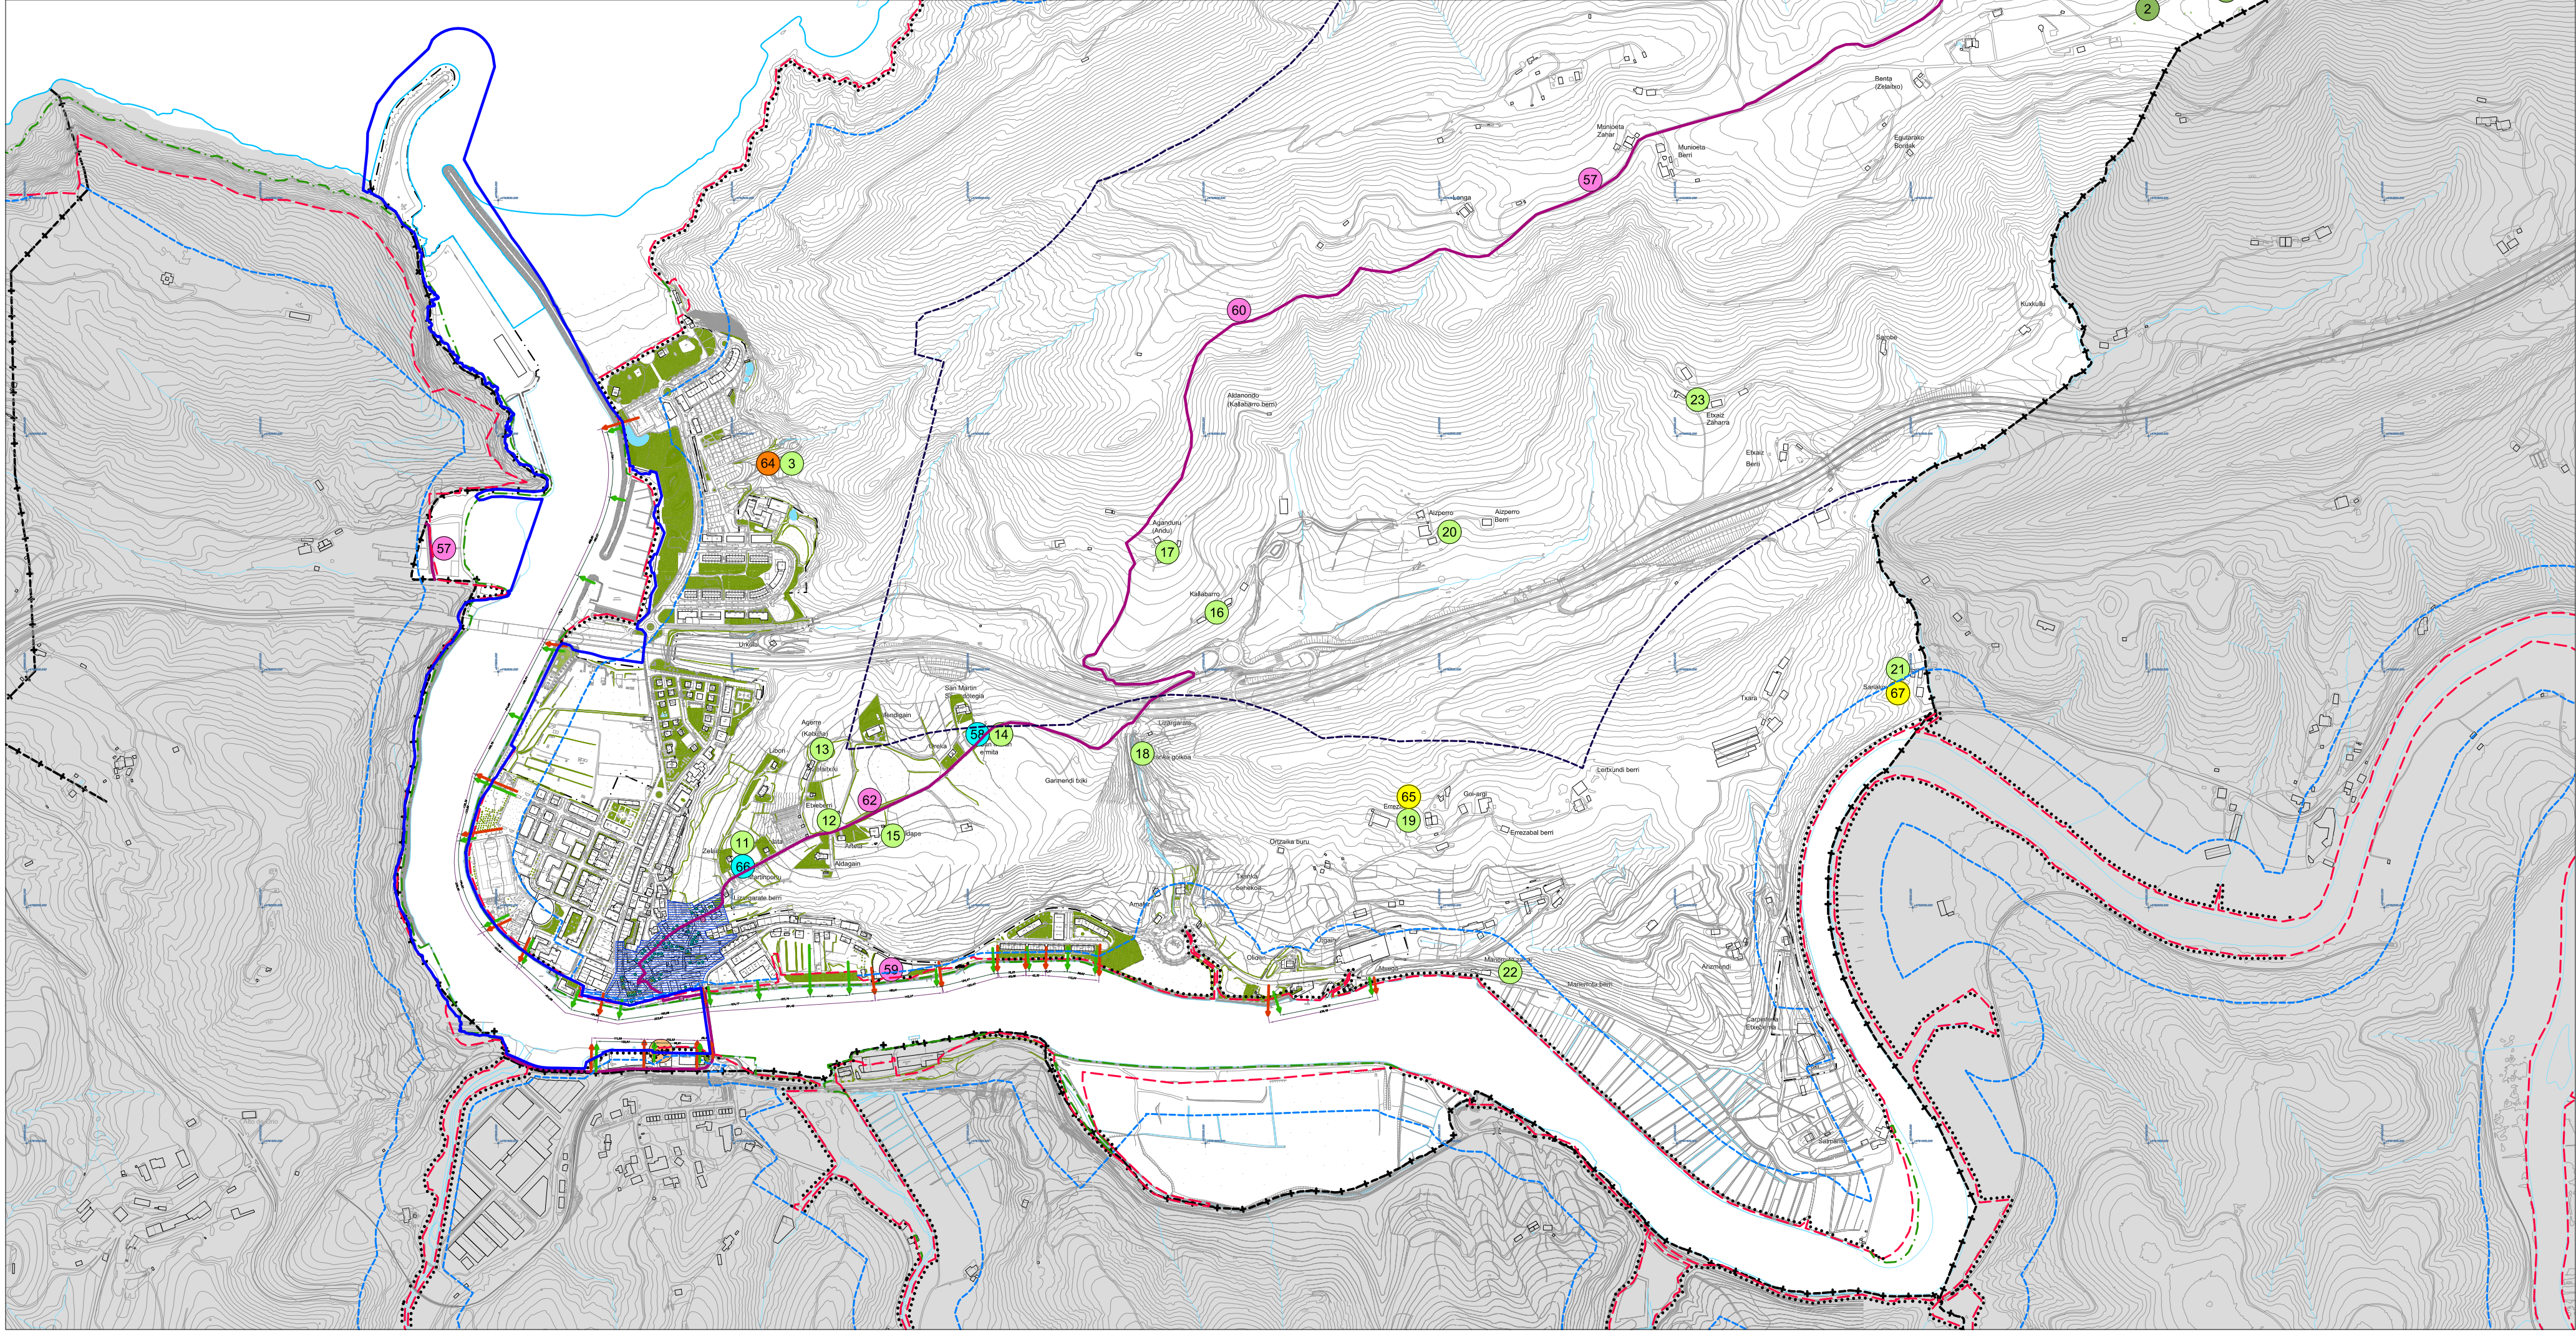


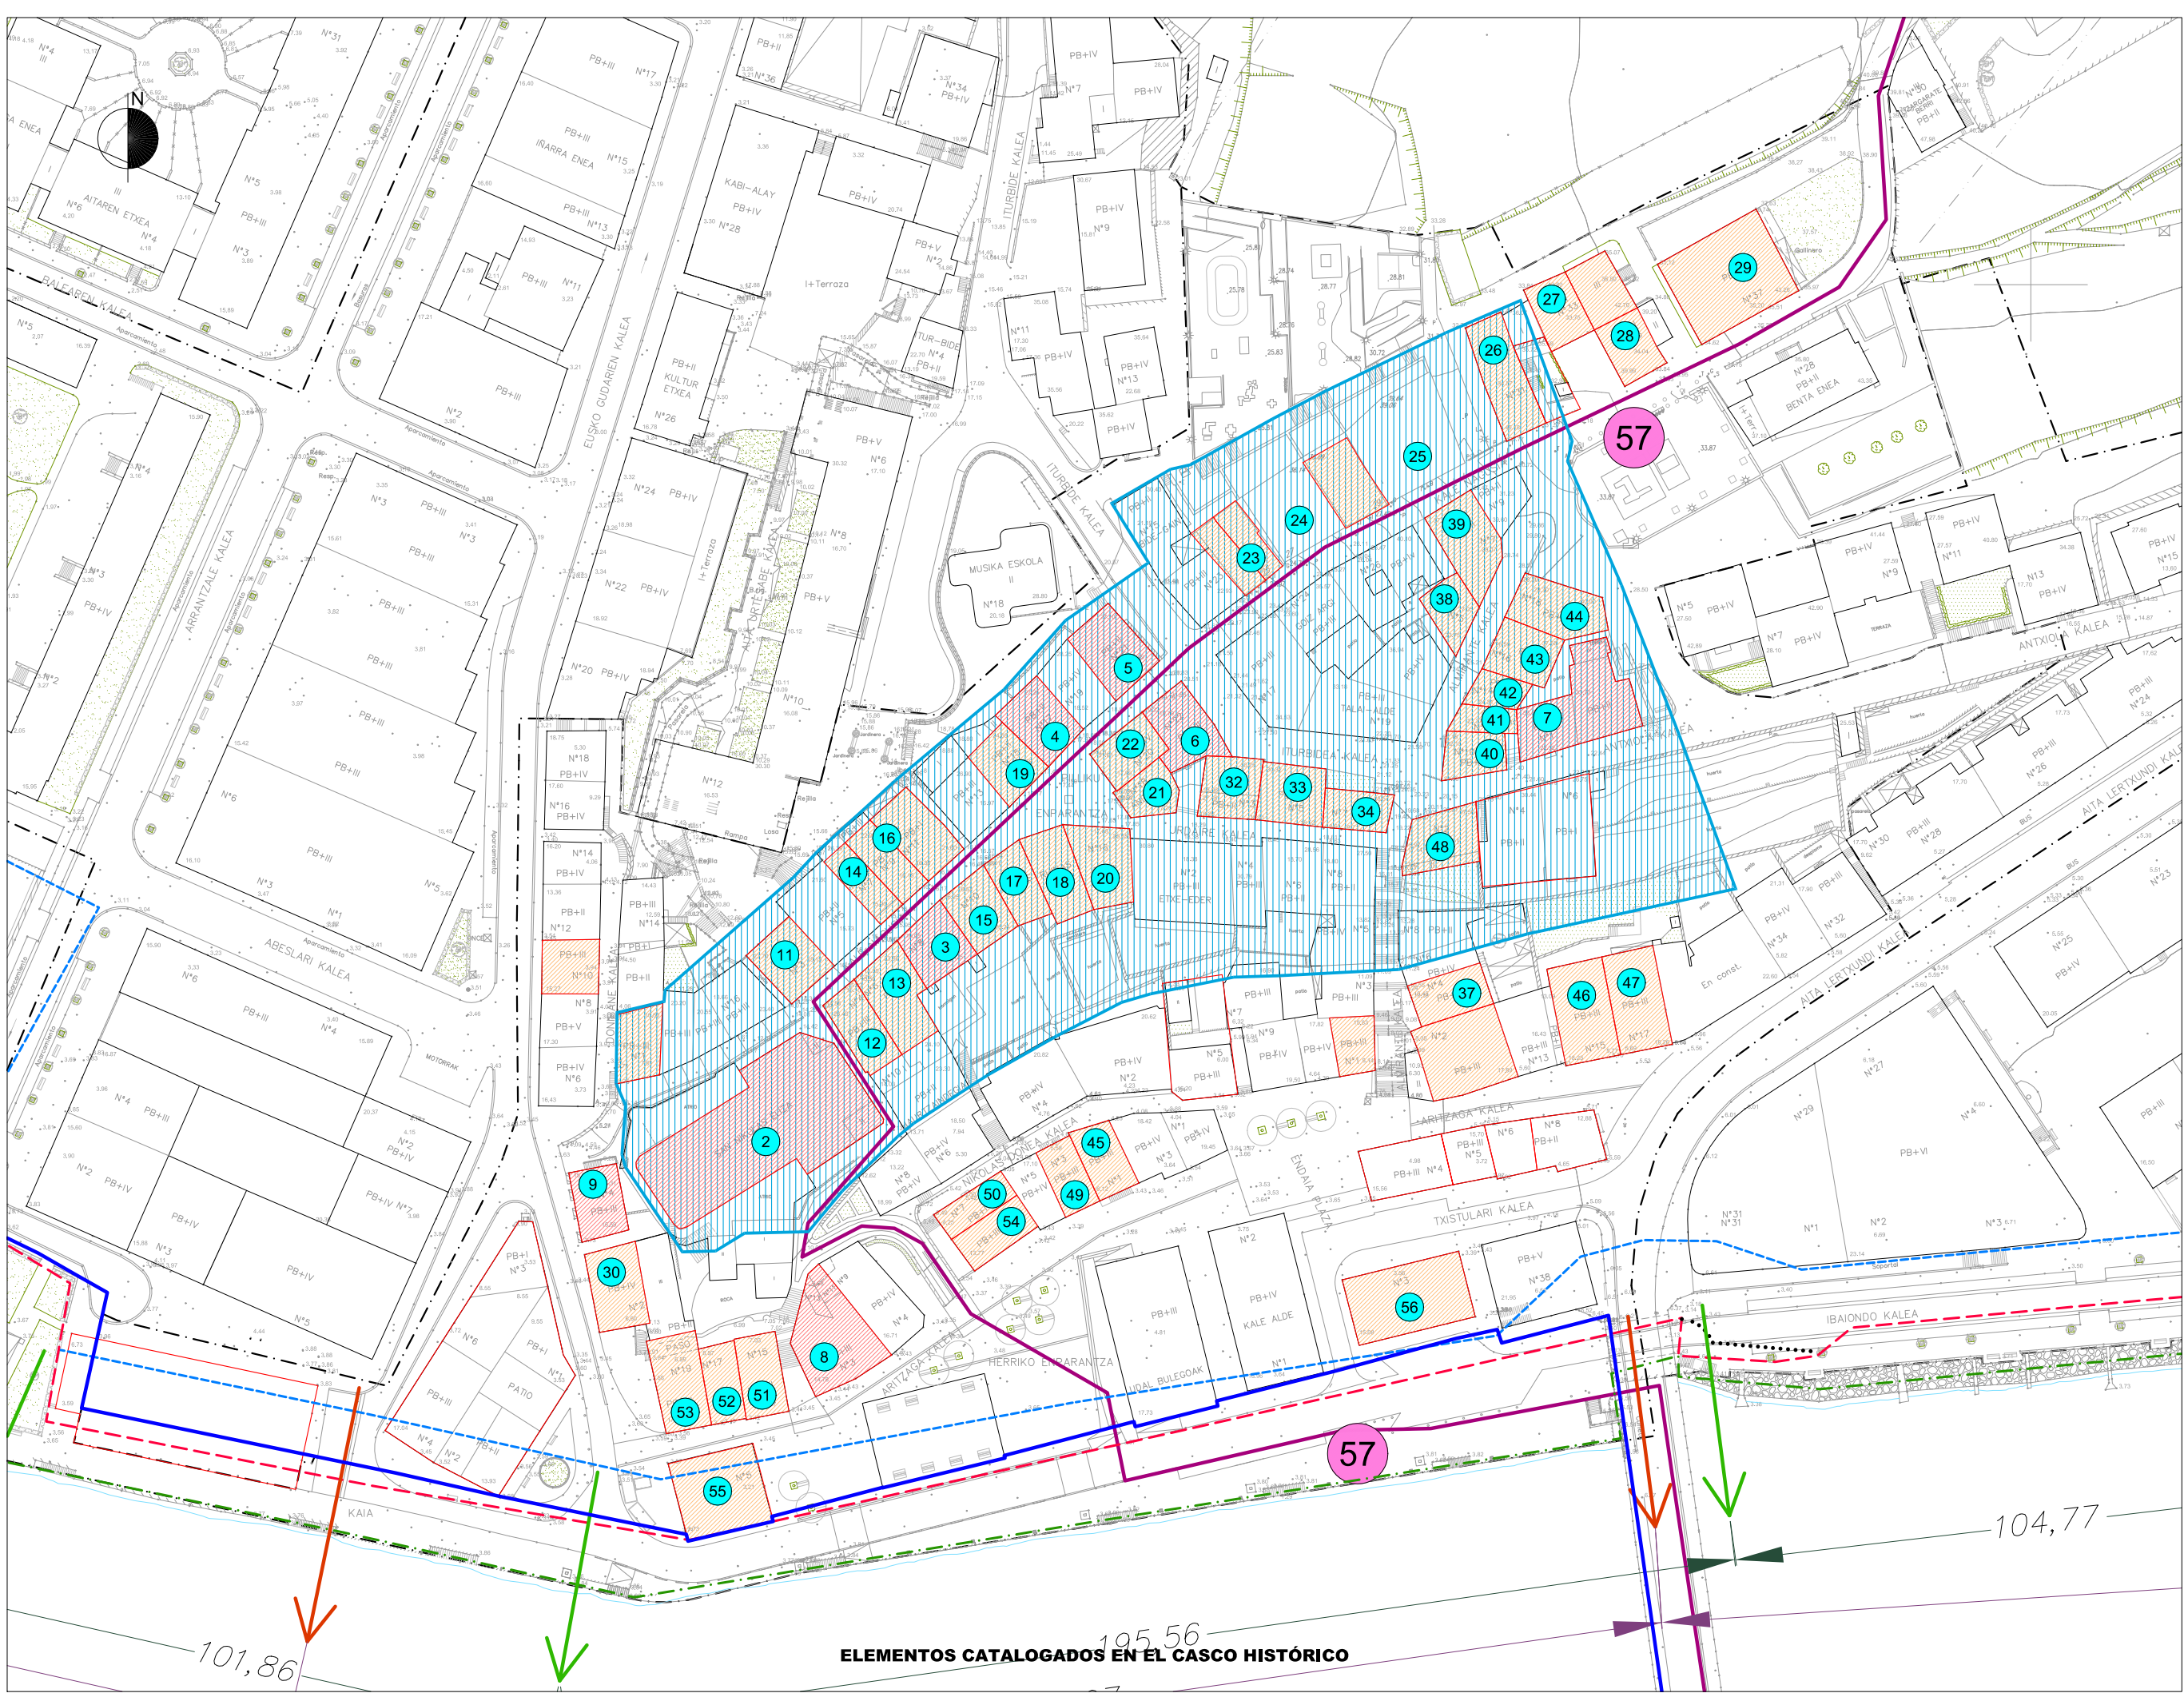

ERAIKUNTAKO ERAIKUNTZA ETA ELEMENTU BABESTUAK

EDIFICIOS Y ELEMENTOS CONSTRUIDOS PROTEGIDOS

HIRIGUNE-HISTORIKOA (MONUMENTO-MULTZOA)

CASCO HISTORICO (CONJUNTO MONUMENTAL)

DONEJAKUE BIDEA ETA HARLOTUTAKO ELEMENTU KATALOGATUAK (BABES BEREZIA)

CAMINO DE SANTIAGO Y ELEMENTOS CATALOGADOS VINCULADOS A EL (PROTECCIÓN ESPECIAL)

KATALOGATUTAKO ERAIKUNTZA (BABES BEREZIA)

EDIFICIOS CATALOGADOS (PROTECCIÓN ESPECIAL)

KATALOGATUTAKO ERAIKUNTZA (BABES ERTAINA)

EDIFICIOS CATALOGADOS (PROTECCIÓN MEDIA)

KATALOGATUTAKO ERAIKUNTZA (DINARRIZKO BABESA)

EDIFICIOS CATALOGADOS (PROTECCIÓN BÁSICA)

KATALOGATUTAKO ERAIKUNTZA (UDAL BABESA)

EDIFICIOS CATALOGADOS (PROTECCIÓN MUNICIPAL)

GUNE ETA ELEMENTU ARKEOLOGIKOAK

ZONAS Y ELEMENTOS ARQUEOLÓGICOS

HIRIGUNE-HISTORIKOA (GUNE ARKEOLOGIKOA)

CASCO HISTÓRICO (ZONA ARQUEOLÓGICA)

IGELDOKO ESTAZIO MEGALITIKOA, TONTORTXIKO TUMULOAK (GUNE ARKEOLOGIKOA)

ESTACIÓN MEGALÍTICA DE IGELDO, TUMULOS TONTORTXI (ZONA ARQUEOLÓGICA)

BALIZKO ARKEOLOGIA GUNEAK

ZONAS DE PRESUNCIÓN ARQUEOLÓGICA

RELACIÓN DE EDIFICIOS Y ELEMENTOS CONSTRUIDOS DE VALOR CULTURAL DE ORO			
NIVEL DE PROTECCIÓN	BIENES PROTEGIDOS	DENOMINACIÓN	DIRECCIÓN DECLARACIÓN
EDIFICIOS Y ELEMENTOS AFECTADOS.			
A	Protección Especial	Conjunto Monumental Casco Histórico	1 Casco Histórico de Oro
			2 Paredes San Nicolás
			3 Calle Nagusia 8
			4 Calle Nagusia 17
			5 Calle Nagusia 21
			6 Calle Nagusia 22
			7 Antzola Kalea 1-3
			8 San Nicolás 11-13
			9 Euzko Gudaren kalea 4
			10 Calle Nagusia 1
			11 Calle Nagusia 3
			12 Calle Nagusia 4
			13 Calle Nagusia 6
			14 Calle Nagusia 7
			15 Calle Nagusia 10
			16 Calle Nagusia 9-11
			17 Calle Nagusia 12
			18 Calle Nagusia 14
			19 Calle Nagusia 15
			20 Calle Nagusia 16
			21 Calle Nagusia 18
			22 Calle Nagusia 20
			23 Calle Nagusia 25
			24 Calle Nagusia 27
			25 Calle Nagusia 29
			26 Calle Nagusia 31
			27 Calle Nagusia 33
			28 Calle Nagusia 35
			29 Calle Nagusia 37
			30 Euzko Gudaren kalea 2
			31 Euzko Gudaren kalea 10
			32 Urdare kalea 1-3
			33 Urdare kalea 5
			34 Urdare kalea 7
			35 Almirante Oza kalea 1
			36 Almirante Oza kalea 2
			37 Almirante Oza kalea 4
			38 Almirante Oza kalea 5
			39 Almirante Oza kalea 7
			40 Almirante Oza kalea 10
			41 Almirante Oza kalea 12
			42 Almirante Oza kalea 14
			43 Almirante Oza kalea 16
			44 Almirante Oza kalea 18
			45 Arizaga kalea 1
			46 Arizaga kalea 15
			47 Arizaga kalea 17
			48 Antzola kalea 2
B	Protección Media	Conjunto Monumental Casco Histórico	49 San Nicolás kalea 3
			50 San Nicolás kalea 7
			51 San Nicolás kalea 15
			52 San Nicolás kalea 17
			53 San Nicolás kalea 19
			54 Herriko Plaza 3
			55 Herriko Plaza 5
			56 Erriola kalea 3
			57 Camino de Santiago
			58 Ermita San Martín de Tours
			59 Fábrica Nueva Cerámica de Oro (Arzoz)
			60 Calle de Aguirre
C	Protección básica	Ermita San Juan Bautista de la Antilla	61 Camino Txerribu-Morales
			62 Puentes y cruces sobre la Ermita de San Martín
D	Protección municipal	Errezeal baserri	63 Alta Leturdi kalea 44W
			64 Abaromendi kalea 11W
			65 Orizka aldea
			66 San Martín Auzoa 5
			67 Sarriko Oza 1

RELACIÓN DE ZONAS ARQUEOLÓGICAS Y DE PRESUNCIÓN ARQUEOLÓGICA			
TIPOLOGÍA	Nº	DENOMINACIÓN UBICACIÓN	DECLARACIÓN
Zona arqueológica	1	Casco Histórico	Orden 12-2-1998. Bien Cultural. Categoría Conjunto Monumental. Se incluye en el Inventario General del Patrimonio Cultural Vasco.
	2	Estación Megalítica de Igeldo. Tumbos Tontortxi I, II, III, IV	Decreto 137/2003. Bien Cultural. Categoría Conjunto Monumental. Se incluye en el Inventario General del Patrimonio Cultural Vasco.
Zona presunción arqueológica	3	Ermita de San Juan Bautista de la Antilla (A)	1
	4	Casa Antia Enea (A)	2
	5	Casa nº 2 de Euzko Gudaren kalea (A)	3
	6	Casa Sarratza (A)	4
	7	Casa San Nicolás kalea nº 17 (A)	5
	8	Casa San Nicolás kalea nº 19 (A)	6
	9	Casa Arizaga kalea nº 1 (A)	7
	10	Casa kale Nagusia nº 53 (A)	13
	11	Casa Martín Portu (A)	14
	12	Casero Etxerri (A)	15
	13	Casero Agorre Kabilra (A)	17
	14	Templo de San Martín de Tours	18
	15	Hospedería Hospital (E)	19
	16	Casero Arizaga (A)	20
	17	Casero Kabilra (E)	21
	18	Casero Aguirre (E)	22
	19	Casero Aguirre (E)	23
	20	Casero Aguirre (A)	24
	21	Casero Aguirre (A)	25
	22	Casero Aguirre (A)	26
	23	Casero Aguirre (A)	27
	24	Casero Aguirre (A)	28
	25	Casero Aguirre (A)	29
	26	Casero Aguirre (A)	30

URRITZA

RIBERA DEL MAR

ITSAS-LUR EREMU PUBLIKOAREN MUGAKETA

DESUNDE DEL DOMINIO PÚBLICO MARITIMO-TERRESTRE

ITSAS-LUR EREMU PUBLIKOAREN BABES ZORTASUNA

SERVIDUMBRE DE PROTECCIÓN DEL DOMINIO PÚBLICO MARITIMO-TERRESTRE

IGAROTZE-ZORTASUNAREN MUGA

LÍMITE DE SERVIDUMBRE DE TRANSITO

ERABEN-ZONAREN MUGA

LÍMITE DE ZONA DE INFLUENCIA

ORNEZKOEN SARBIDE-ZORTASUNA

SERVIDUMBRE DE ACCESO PEATONAL

IBILGAILUEN SARBIDE-ZORTASUNA

SERVIDUMBRE DE ACCESO RODADO

ORIKO PORTUA MUGAKETA

DELIMITACIÓN PUERTO DE ORO

TESTU BATERATUA. BEHIN-BETIKO ONARPENA.

TEXTU REFUNDIDO. APROBACIÓN DEFINITIVA.

HIRI ANTOLAMENDUKO PLAN OROKORRA

PLAN GENERAL DE ORDENACIÓN URBANA

ORIO

ORIO

2025eko AZAROA

NOVIEMBRE 2025

V. CATÁLOGO

PLANO V.1

KATALOGATUTAKO ERAIKINAK ETA ELEMENTUAK

EDIFICACIONES Y ELEMENTOS CATALOGADOS

Eskala/ Escalas 1:10.000, 1:1.000

REDACTORES

PROMOTOR

MANU ARRIBARRENA FLORES, Arquitecto.

ORIKO UDALA

SANTIAGO PEÑALBA GARMENDIA, Arquitecto.

AYUNTAMIENTO DE ORO

Mikel Iriondo Iturriz, Abogado.